



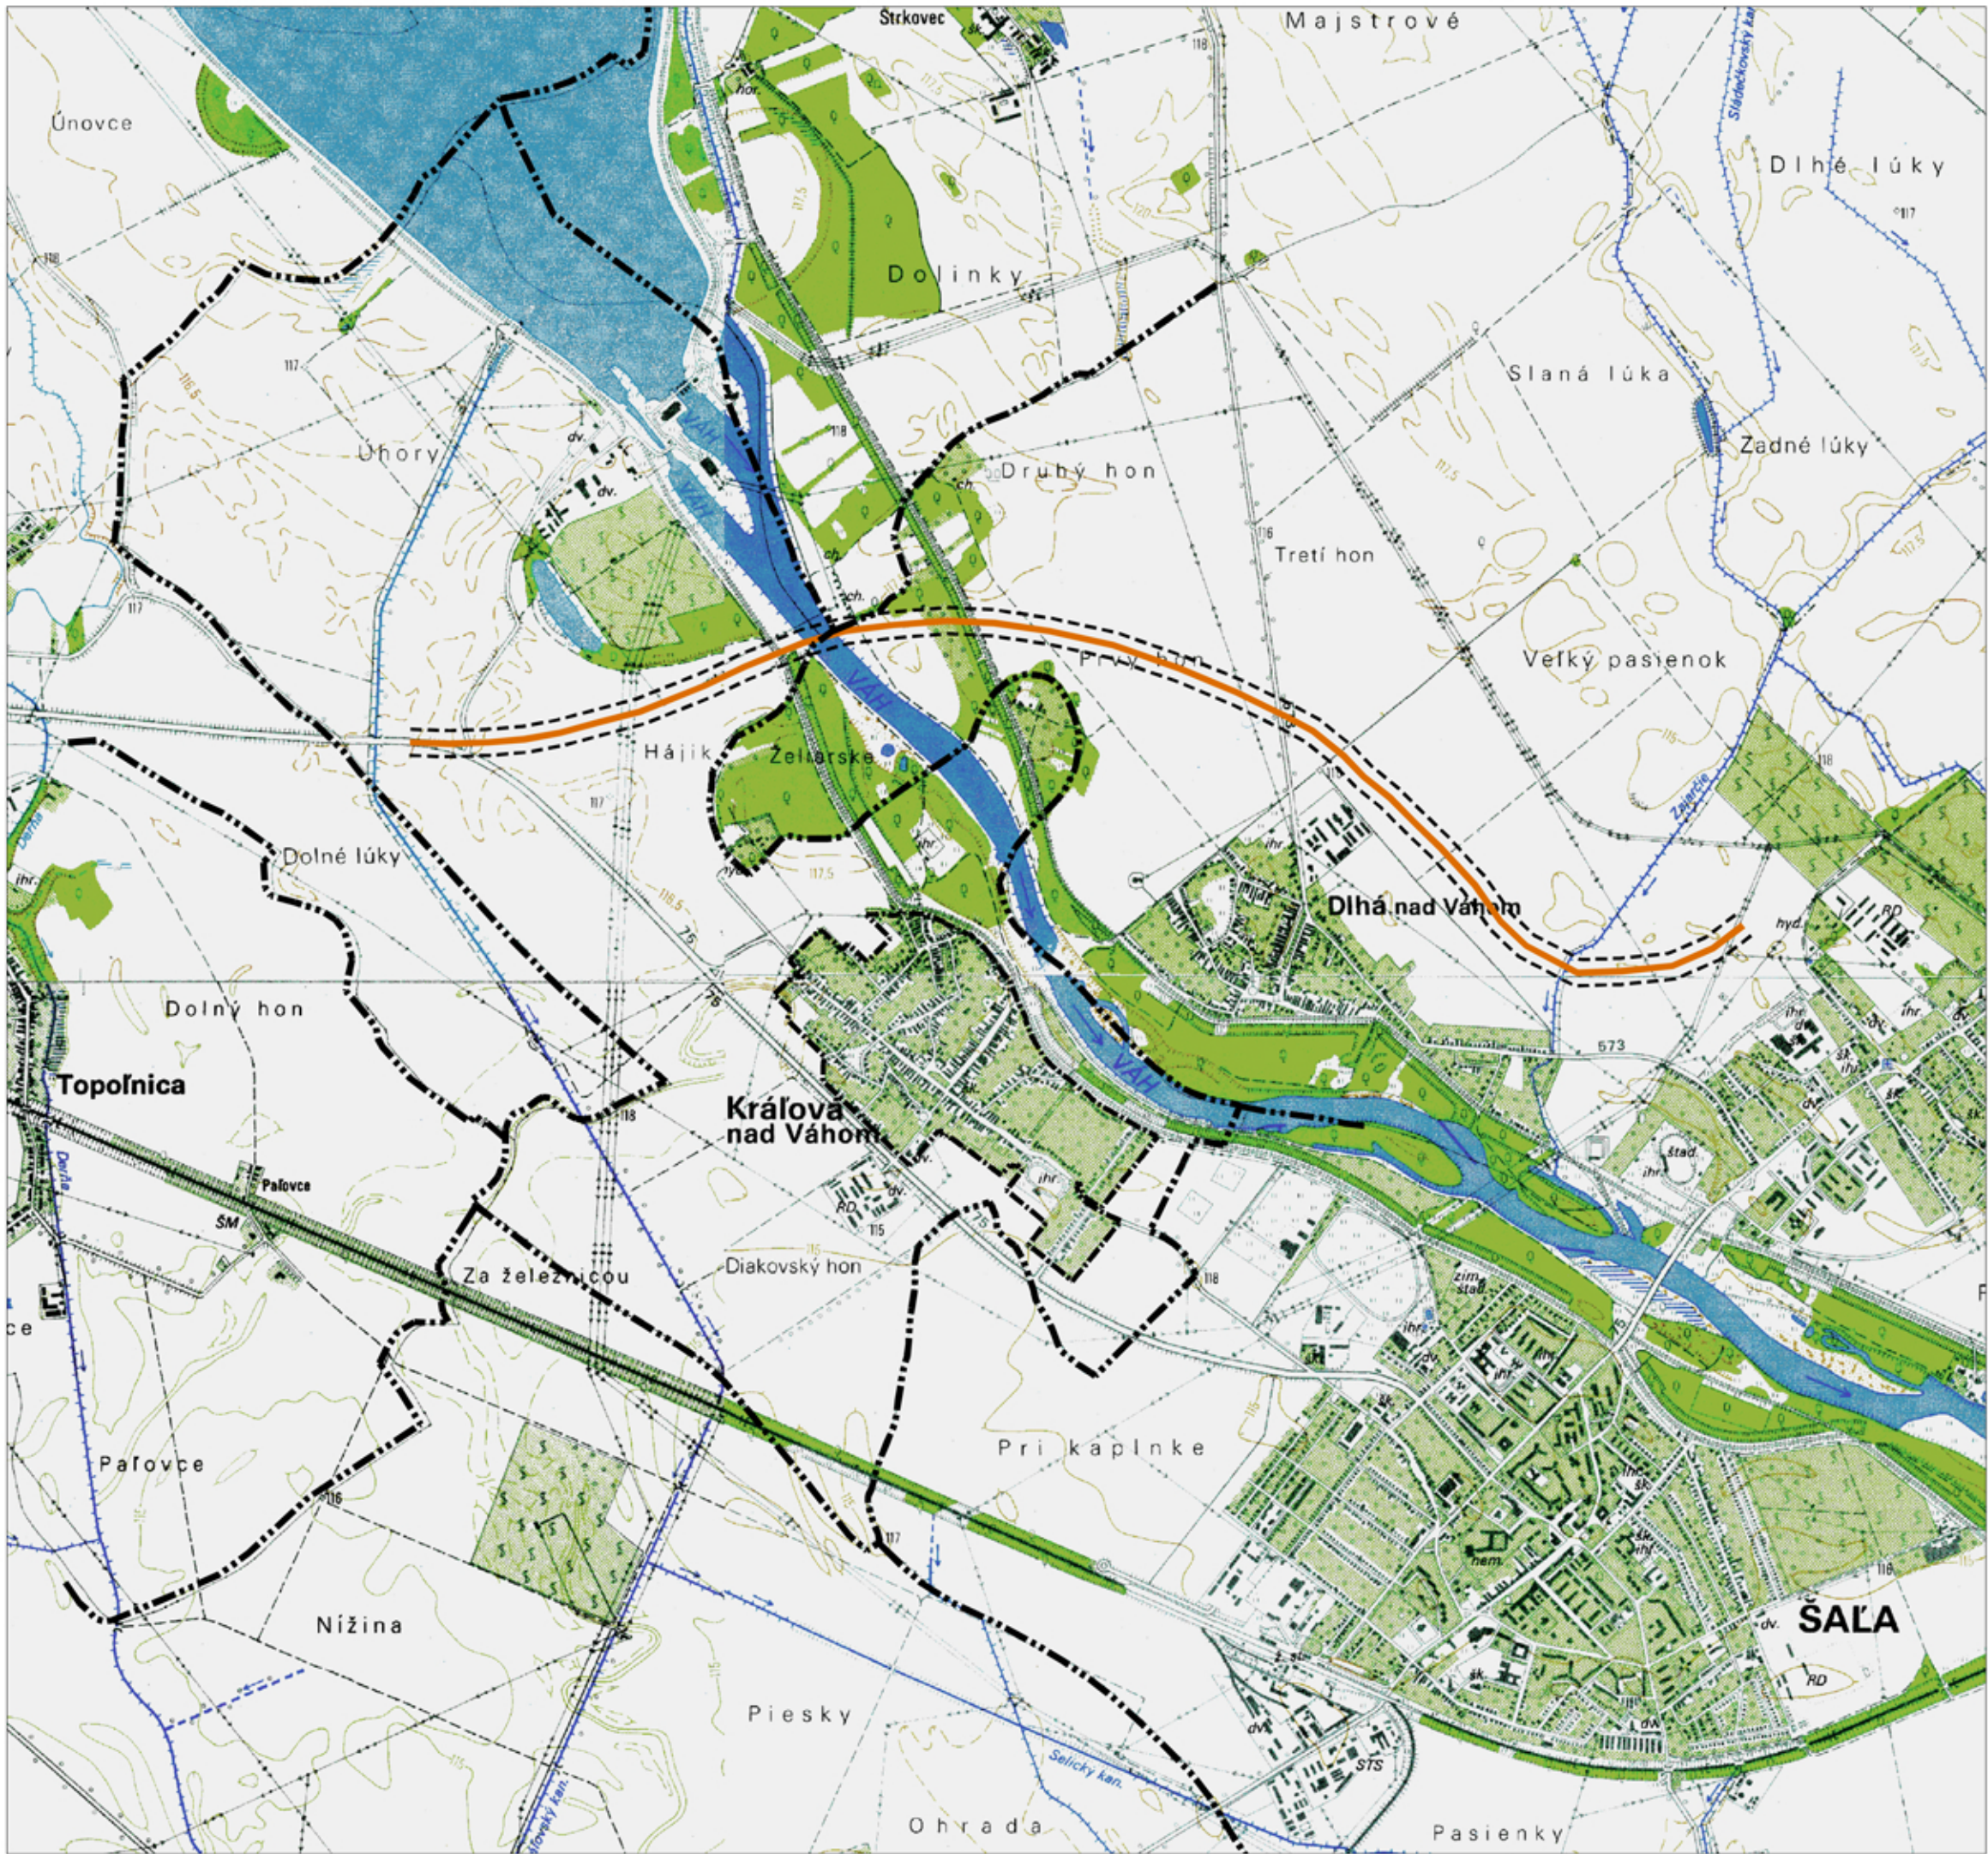

- LEGENDA :**
- HRANICA KATASTRÁLNEHO ÚZEMIA
 - HRANICA ZASTAVANÉHO ÚZEMIA OBCE
 - VARIANT 5 KOMUNIKAČ. OBCHVATU CESTY I/75
 - OCHRANNÉ PÁSMO KOMUNIKAČ. OBCHVATU

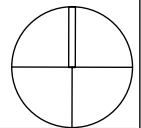

SPRACOVATEĽ :
a+office s.r.o.,
Čerešňová 606/9, 925 28 Pusté Úľany

HLAVNÝ RIEŠITEĽ ÚLOHY :
Ing. arch. Štefan Müller

VYPRACOVAL :
Ing. arch. Štefan Müller,
Ing. arch. Alexandra Müllerová



**Zmeny a doplnky č.3
Územného plánu
Obce Kráľová nad Váhom**

NÁZOV VÝKRESU :		
VÝKRES ŠIRŠÍCH VZŤAHOV		
FORMÁT :	DÁTUM :	MIERKA:
A3	10. 2020	1 : 25 000
ČÍSLO VÝKRESU :		REVÍZIA :
1		00