


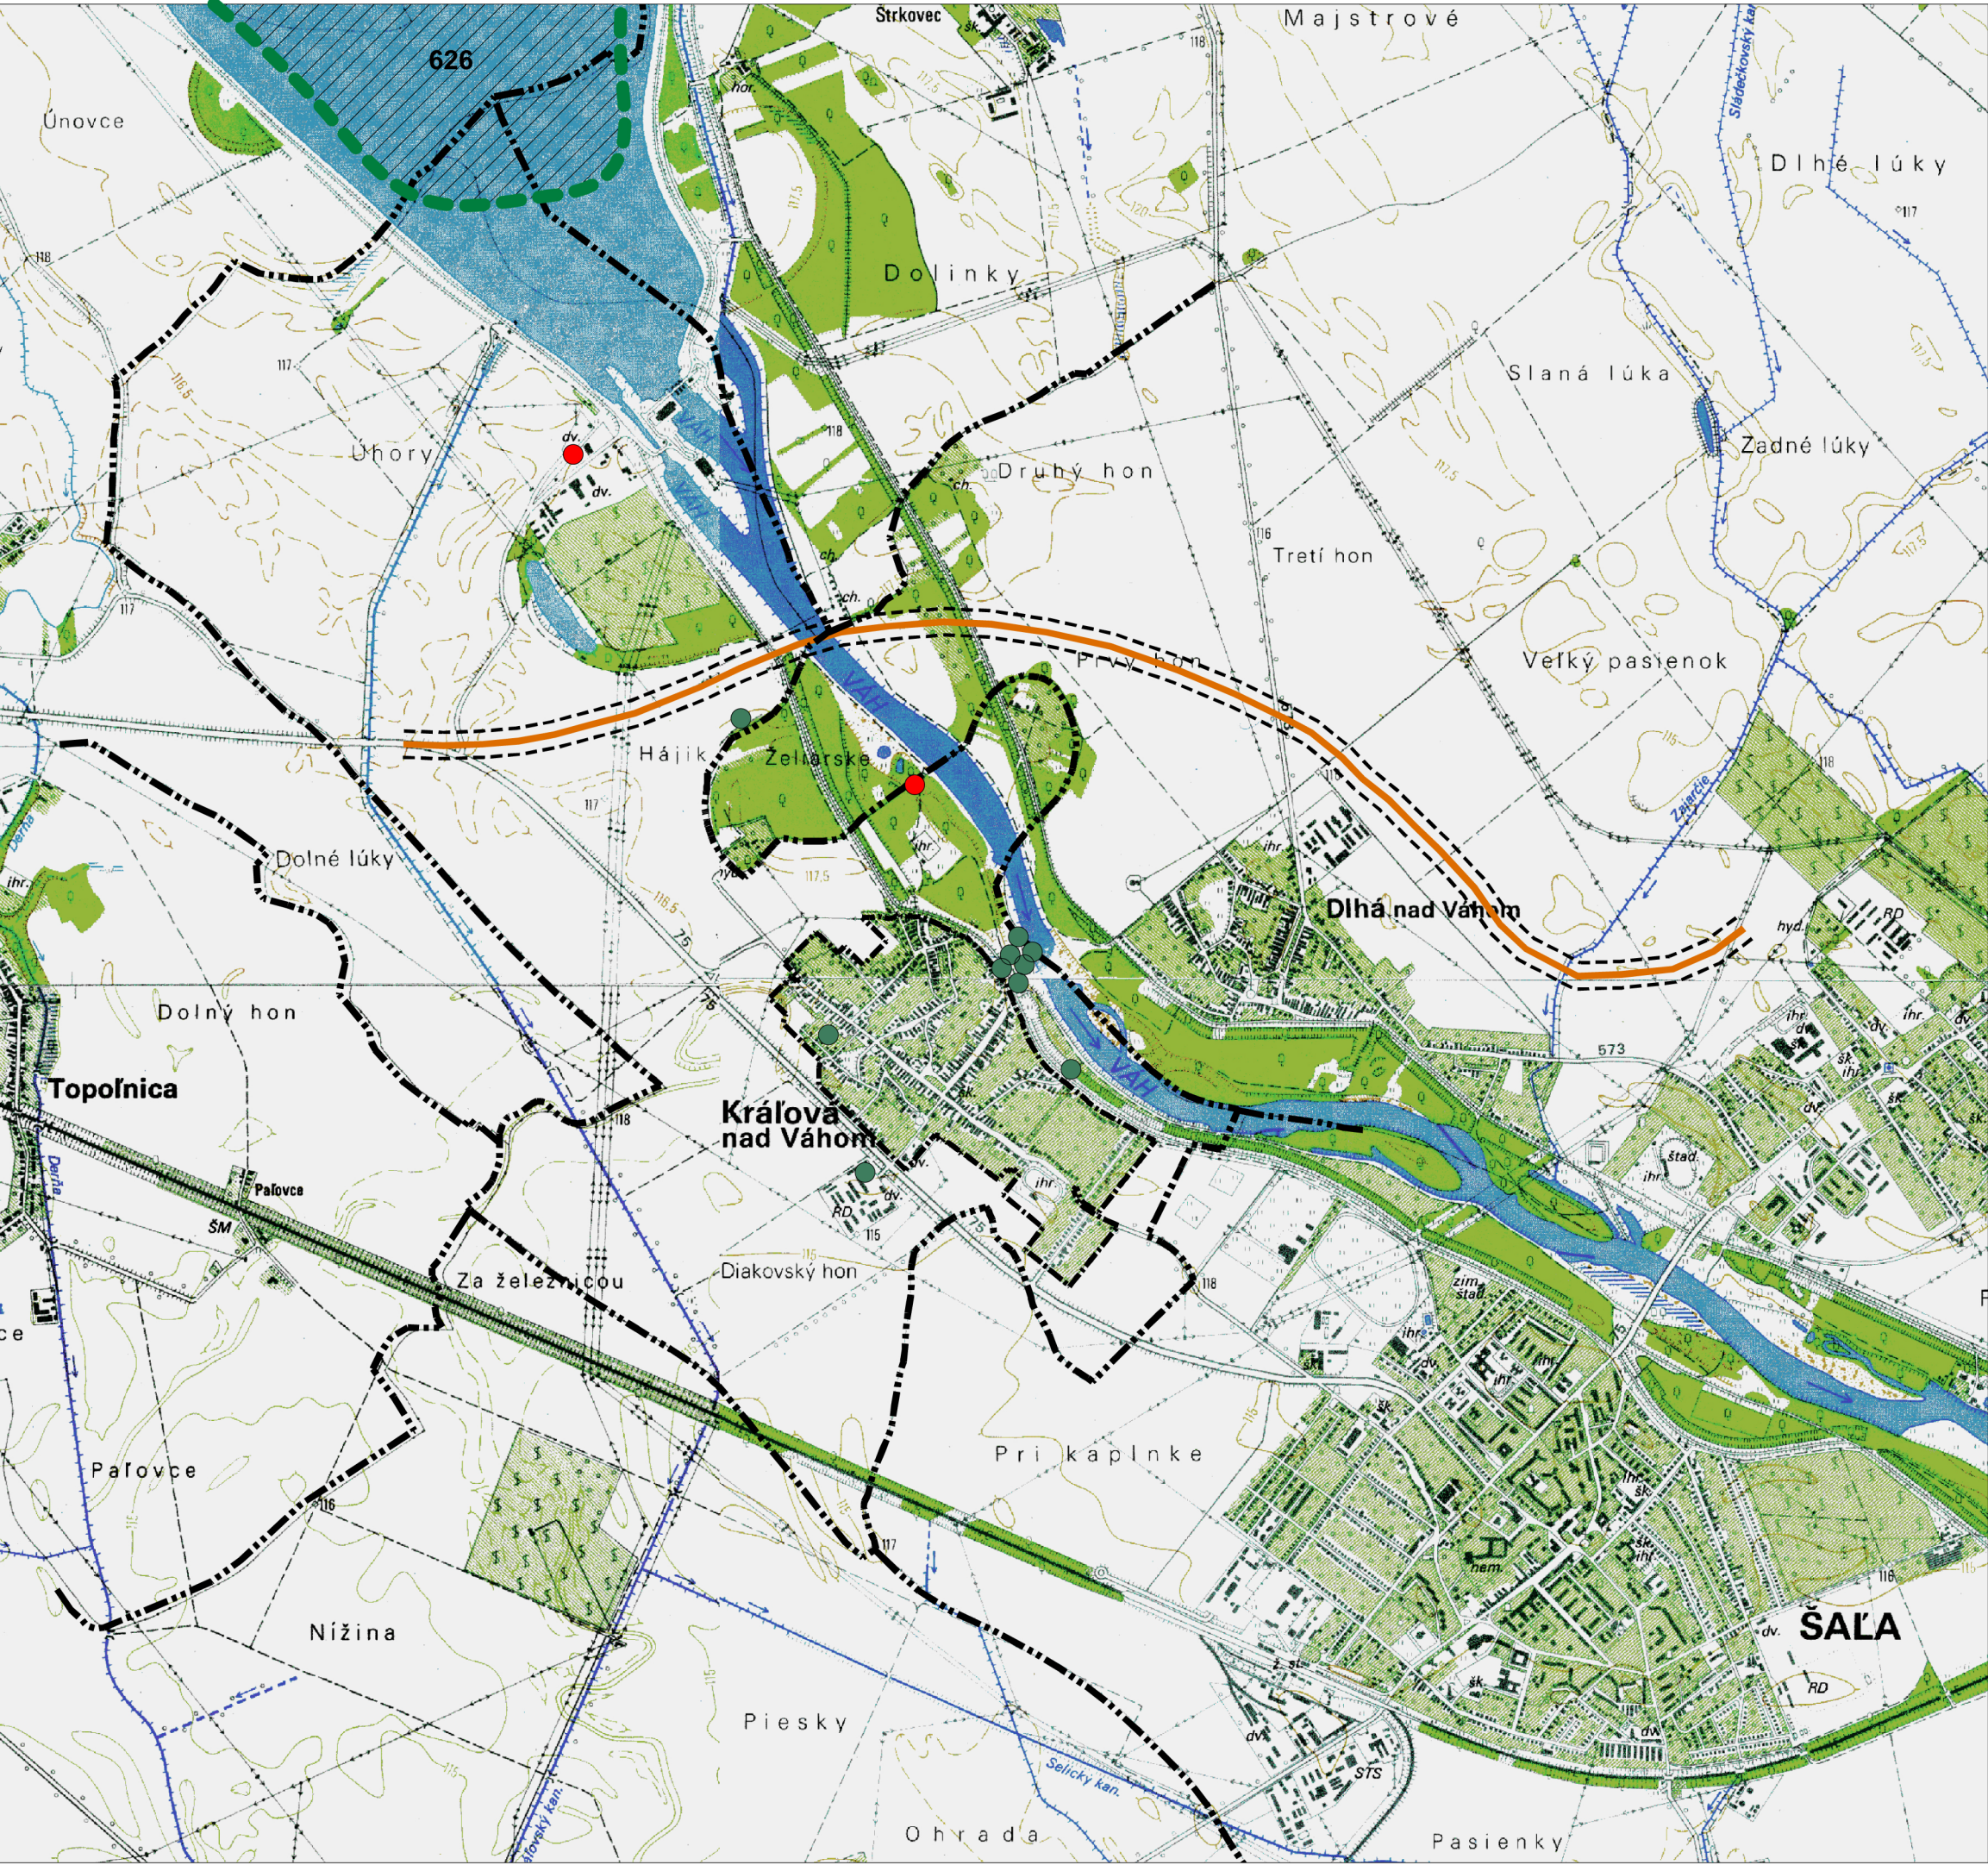

LEGENDA :

VÝHRADNÉ LOŽISKO  
"Šoporňa - štrkopiesky a piesky ( 626) "

ODVEZENÉ/UPRAVENÉ SKLÁDKY

ENVIROMENTÁLNA ZÁŤAŽ

SPRACOVATEĽ :

a+office s.r.o.,  
Čerešňová 606/9, 925 28 Pusté Úľany

HLAVNÝ RIEŠITEĽ ÚLOHY :

Ing. arch. Štefan Müller

VYPRACOVAL :

Ing. arch. Štefan Müller,  
Ing. arch. Alexandra Müllerová

|                                                                              |          |            |
|------------------------------------------------------------------------------|----------|------------|
| <div>Zmeny a doplnky č.3<br/>Územného plánu<br/>Obce Kráľová nad Váhom</div> |          |            |
| NÁZOV VÝKRESU :                                                              |          |            |
| VÝHRADNÉ LOŽISKÁ<br>ENVIRONMENTÁLNEJ ZÁŤAŽE                                  |          |            |
| FORMÁT :                                                                     | DÁTUM :  | MIERKA:    |
| A3                                                                           | 10. 2020 | 1 : 25 000 |
| ČÍSLO VÝKRESU :                                                              |          | REVÍZIA :  |
| 9                                                                            |          | 00         |