


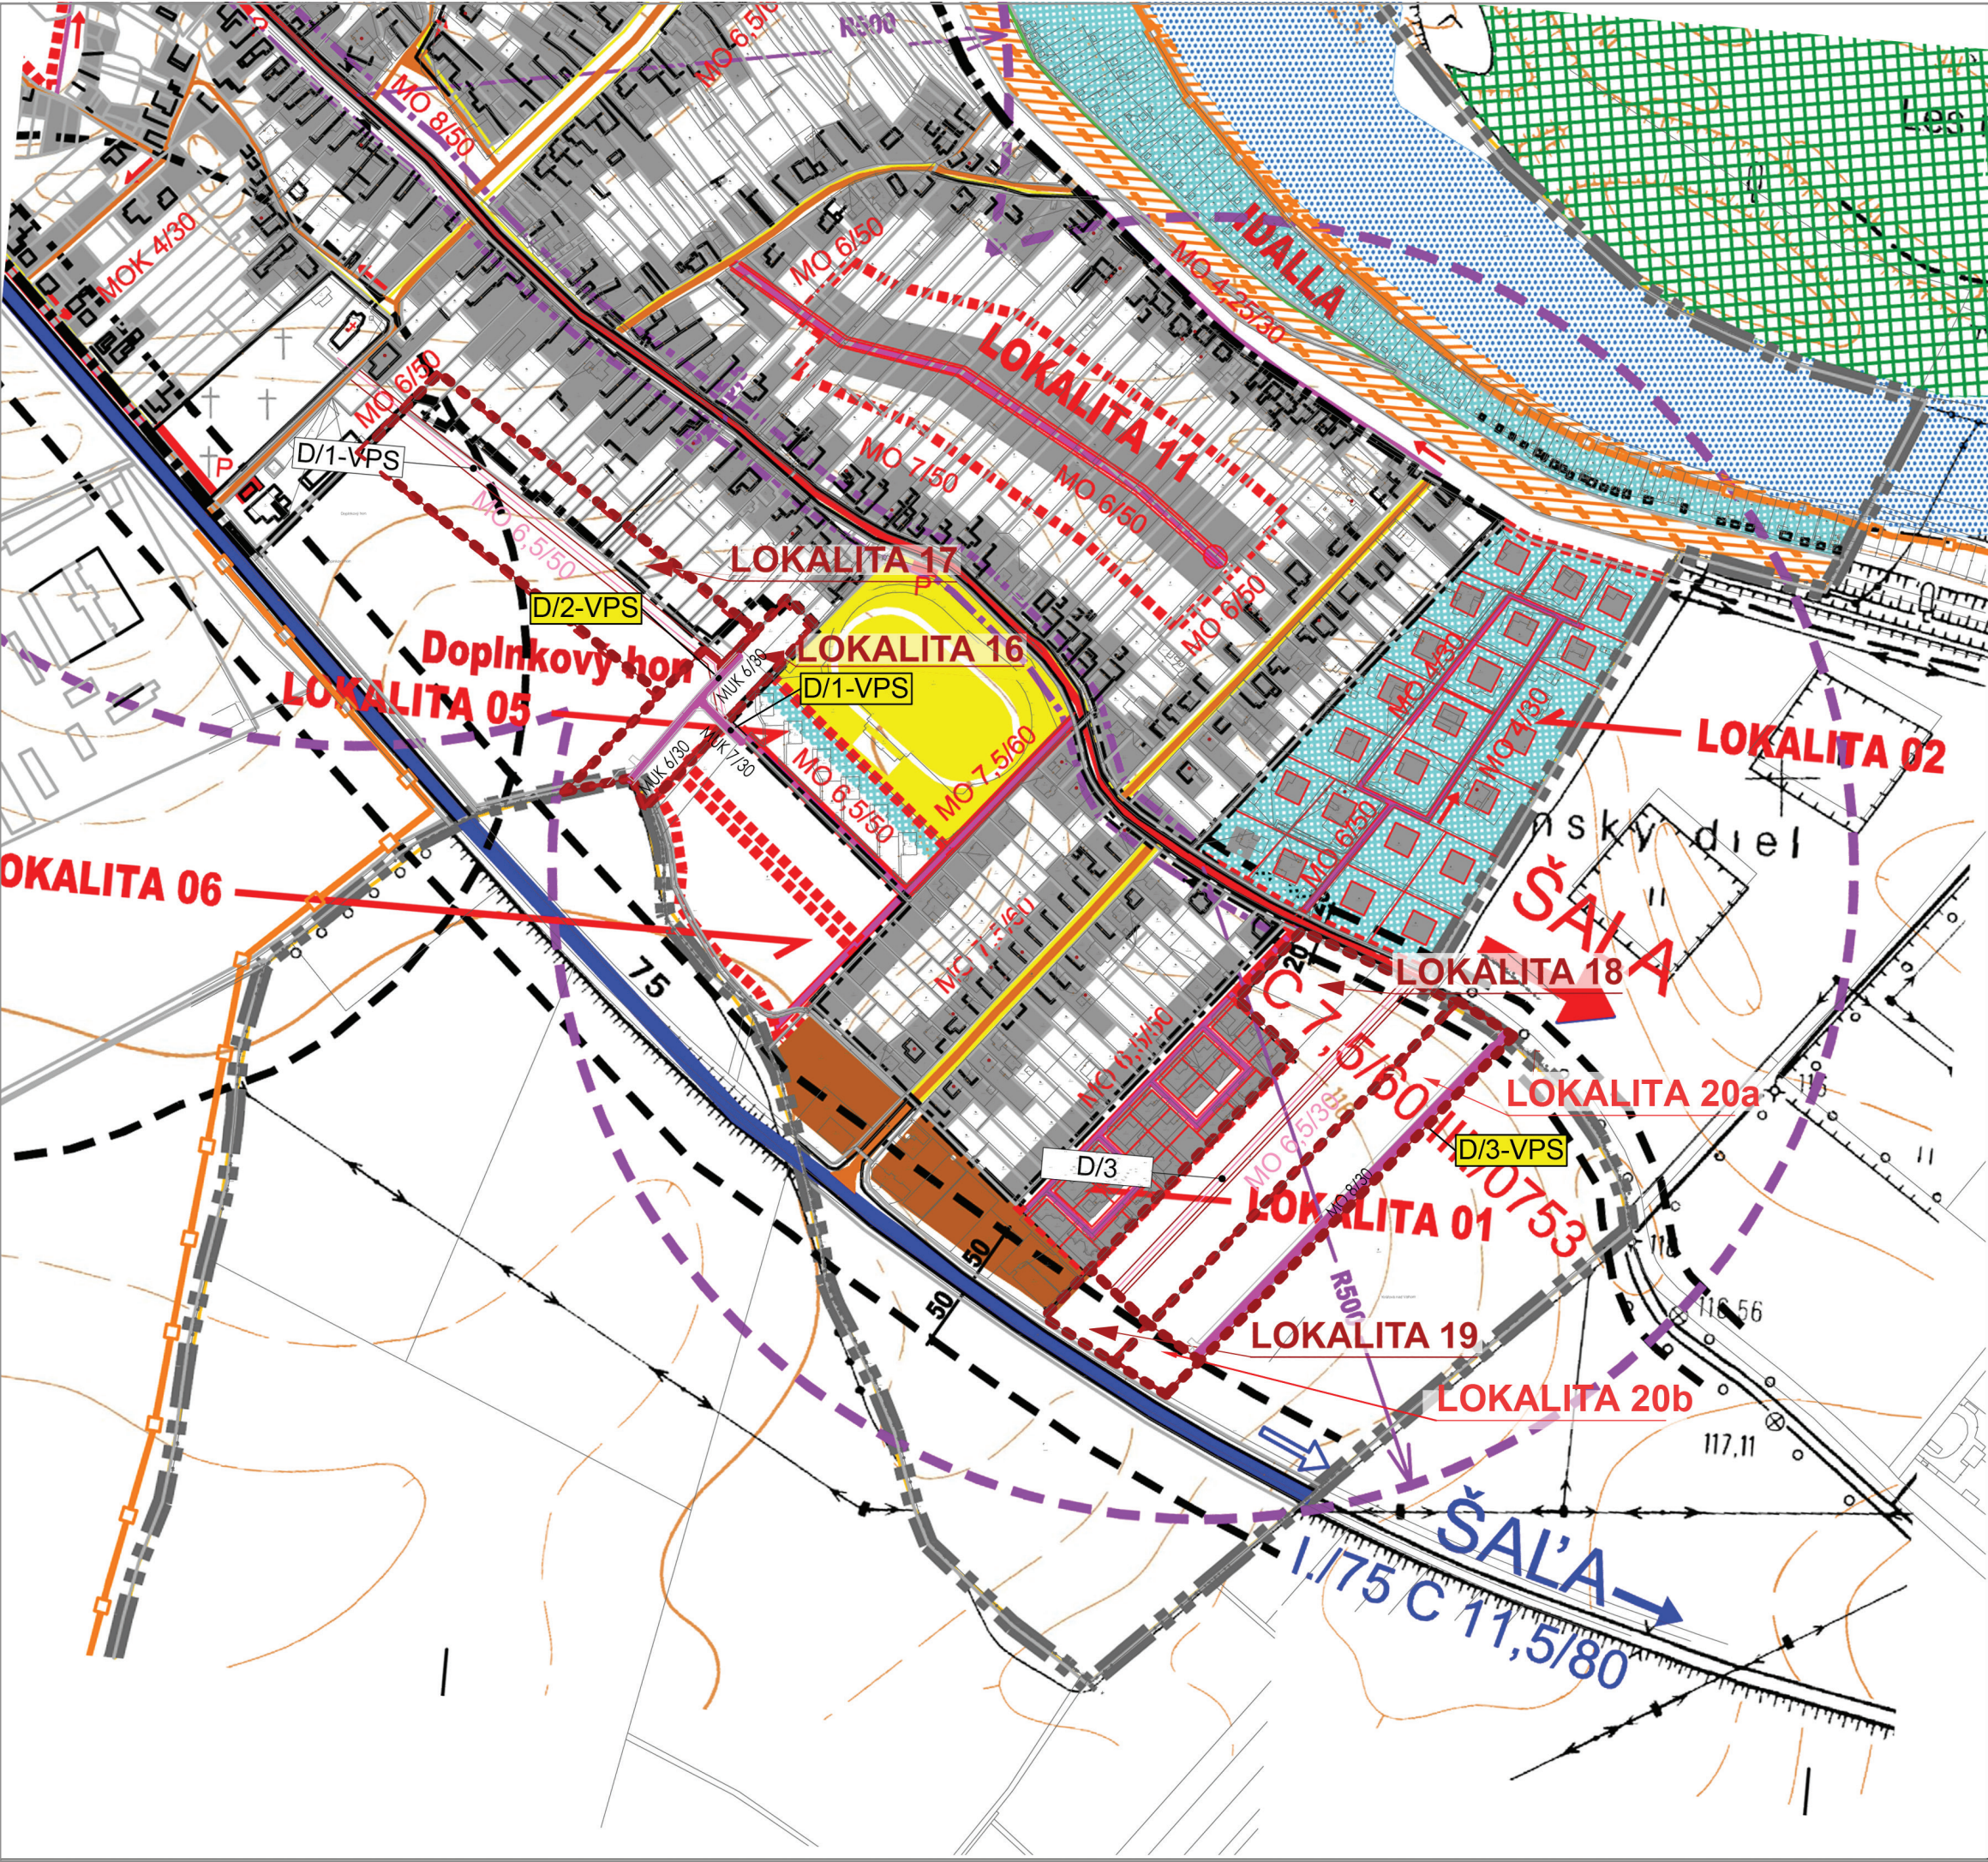


- HRANICA KATASTRÁLNEHO ÚZEMIA
- HRANICA ZASTAVANÉHO ÚZEMIA OBCE
- ŠT. CESTA I. TRIEDY
- ŠT. CESTA III. TRIEDY
- MIESTNE SPEVNENÉ KOMUNIKÁCIE JESTVUJÚCE
- MIESTNE SPEVNENÉ KOMUNIKÁCIE NAVRHOVANÉ
- CEST. KOMUNIK. ÚČELOVÉ SPEVNENÉ
- CEST. KOMUNIK. ÚČELOVÉ NESPEVNENÉ
- PEŠIE CHODNÍKY A PLOCHY
- PLOCHY STATICKEJ A AUTOMOBILOVEJ DOPRAVY
- OCHRANNÉ PÁSMA VŠETKÝCH DRUHOV
- AUTOBUSOVÁ ZÁSTAVKA
- DOSTUPNOSŤ AUTOBUSOVÝCH ZÁSTAVOK
- IZOFÓNY HLUKU
- JEDNOSMERNÁ PREMÁVKA
- HRANICA NAVRHOVANÝCH LOKALÍT ROZVOJA
- NAVRHOVANÉ PLOCHY ŠPORTOVÝCH AKTIVÍT
- LESY
- SÚKROM. ZELEŇ, PREVAŽNE ZÁHRADY

NAVRHOVANÉ LOKALITY ROZVOJA:		
OZNAČENIE A FUNKCIA LOKALITY	PLOCHA /ha/	KAPACITA
LOKALITA 01 - BÝVANIE /IBV/, NOVÝ STAVEB. OBVOD JOZEF. HON	1,7795	23 RD=81 OBYV.
LOKALITA 02 - BÝVANIE /IBV/	5,7571	20 RD=70 OBYV.
LOKALITA 05 - VIACPODLAŽNÉ BÝVANIE	2,2800	72 B.J. = 252 OBYV.
LOKALITA 06 - ROZVOJ PODNIKATELSKÝCH AKTIVÍT	1,5170	15 PRACOV. MIEST
LOKALITA 07 - NÁJOMNÉ BYTY A VEREJNÁ ZELEŇ	0,9542	30 RD=105 OBYV.
LOKALITA 08 - ROZVOJ PODNIKATELSKÝCH AKTIVÍT	1,4854	15 PRACOV. MIEST
LOKALITA 09 - BÝVANIE /IBV/	3,8785	35 RD=122 OBYV.
LOKALITA 11 - BÝVANIE /IBV/	4,2135	39 RD=137 OBYV.
LOKALITA 12 - NAVRHOVANÉ PLOCHY VÝROBY	2,9346	30 PRACOV. MIEST
LOKALITA 13 - NAVRHOVANÉ PLOCHY VÝROBY	5,0450	50 PRACOV. MIEST

Popis zmien ZaD č. 1
D/1-VPS – Vybudovanie verejnoprospešnej stavby komunikácie v lokalite 17, triedy MO 6,5/30, f.t. C3
D/2-VPS – Zmena trasy verejnoprospešnej stavby komunikácie v lokalite 9, triedy MO 6,5/50, f.t. C3
D/3 – Vybudovanie komunikácie triedy MO 6,5/30 v lokalite 18 a 19

Popis zmien ZaD č. 2
D/1-VPS - vybudovanie komunikácie triedy MUK 7/30 v lokalite 16
D/2-VPS - vybudovanie komunikácie triedy MUK 7/30 v lokalite 16
D/3-VPS - vybudovanie komunikácie triedy MO 8/30 v lokalite 20a

SPRACOVATEĽ:
B-PROJEKT s.r.o.,
Kpt. Jaroša 27, 92701 Šaľa
HLAVNÝ RIEŠITEĽ ÚLOHY:
Ing. arch. Victor Becker
VYPRACOVAL:
Ing. arch. Victor Becker
Ing. arch. Lýdia Chovancová

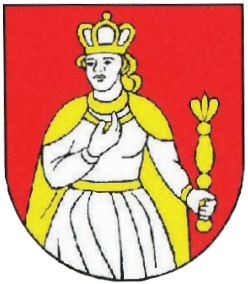

Územný plán obce Kráľová nad Váhom so zapracovaním
Zmien a doplnkov č. 2

NÁZOV VÝKRESU :

VÝKRES DOPRAVY

FORMÁT:	DÁTUM:	MIERKA:
A3	12. 2017	1 : 5000
ČÍSLO VÝKRESU:	REVÍZIA:	
3 - I	00	