


VÝKRES - II

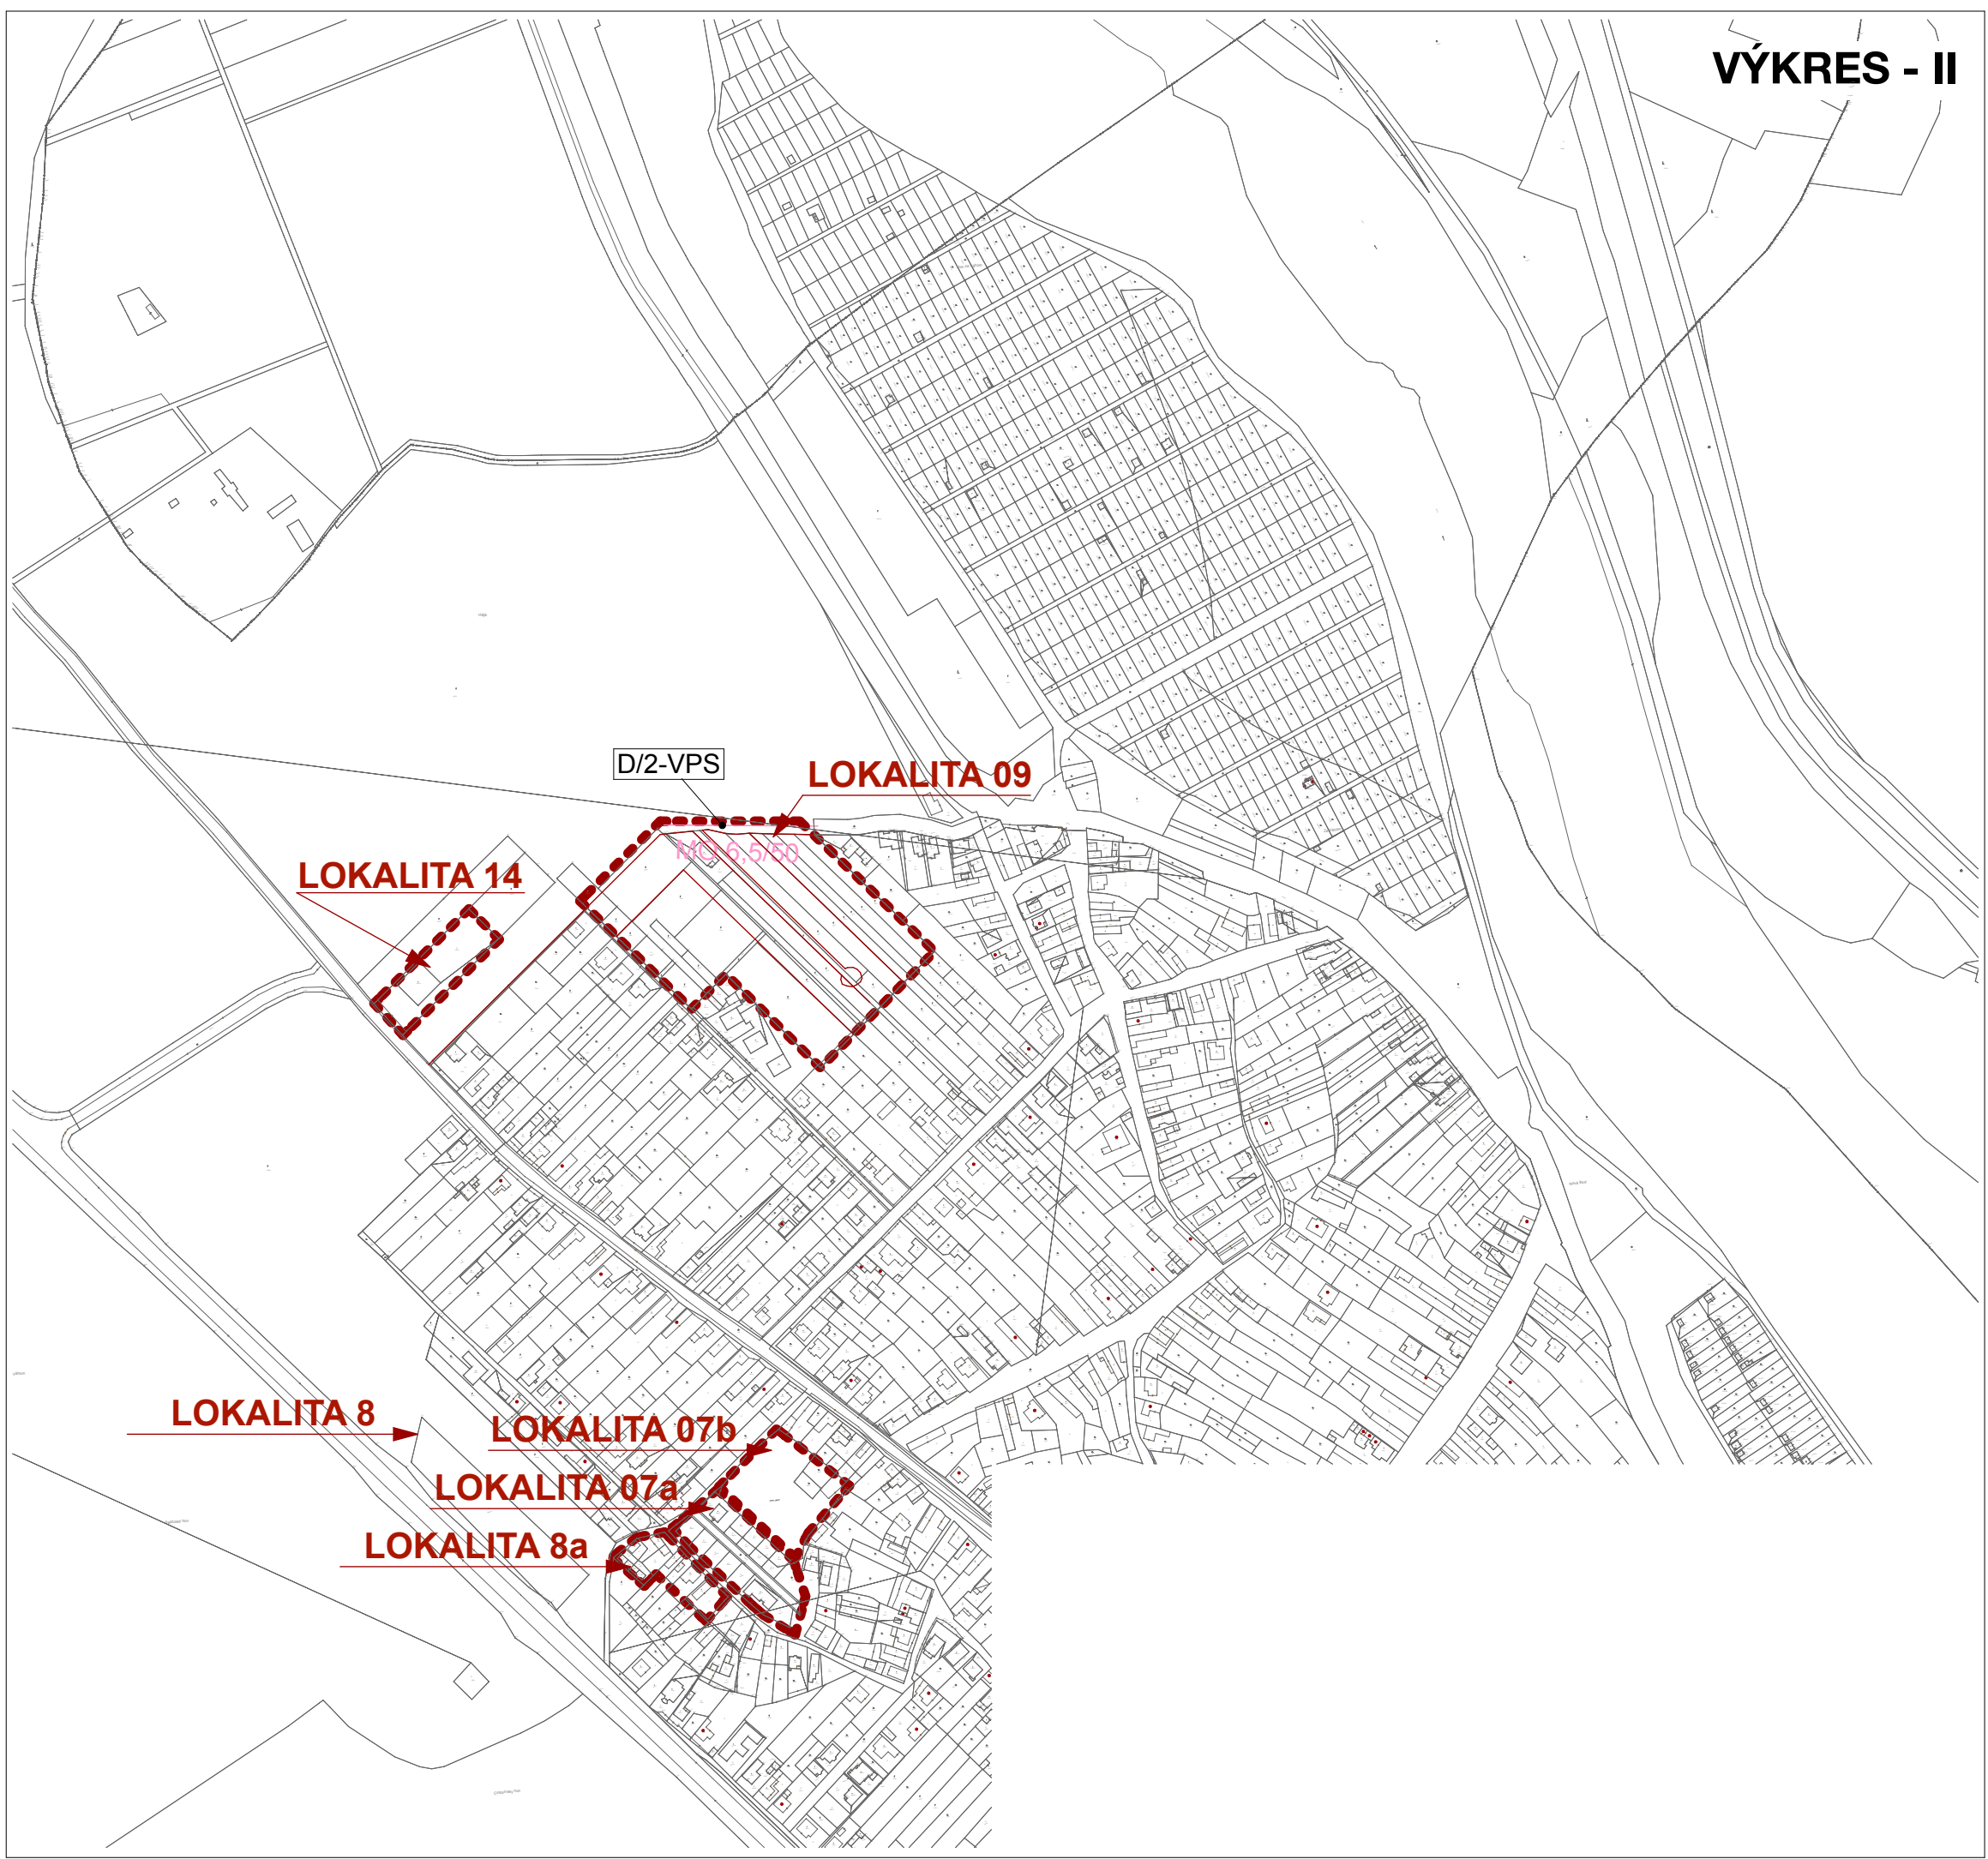


LEGENDA :

 HRANICA NAVRHOVANÝCH LOKALÍT ROZVOJA

POPIS ZMIEN :

- D/1-VPS – Vybudovanie verejnoprospešnej stavby komunikácie v lokalite 17, triedy MO 6,5/30, f.1. C3
- D/2-VPS – Zmena trasy verejnoprospešnej stavby komunikácie v lokalite 9, triedy MO 6,5/50, f.1. C3
- D/3 – Vybudovanie komunikácie triedy MO 6,5/30 v lokalite 18 a 19

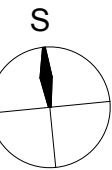

SPRACOVATEĽ :

Draškovič s.r.o.,
P.J. Šafárika 378/15, 927 01 Šaľa

HLAVNÝ RIEŠITEĽ ÚLOHY :

Ing. Arch. Michal Pasiar

VYPRACOVAL :

Ing. Jozef Draškovič, aut. ing.
Bc. Viktor Žiak



Zmeny a doplnky č.1 Územného plánu Obce Kráľová nad Váhom

NÁZOV VÝKRESU :

RIEŠENIE DOPRAVY

FORMÁT :	DÁTUM :	MIERKA :
A3	1.7.2013	1 : 5 000
ČÍSLO VÝKRESU :	REVÍZIA :	
3 - II	00	