


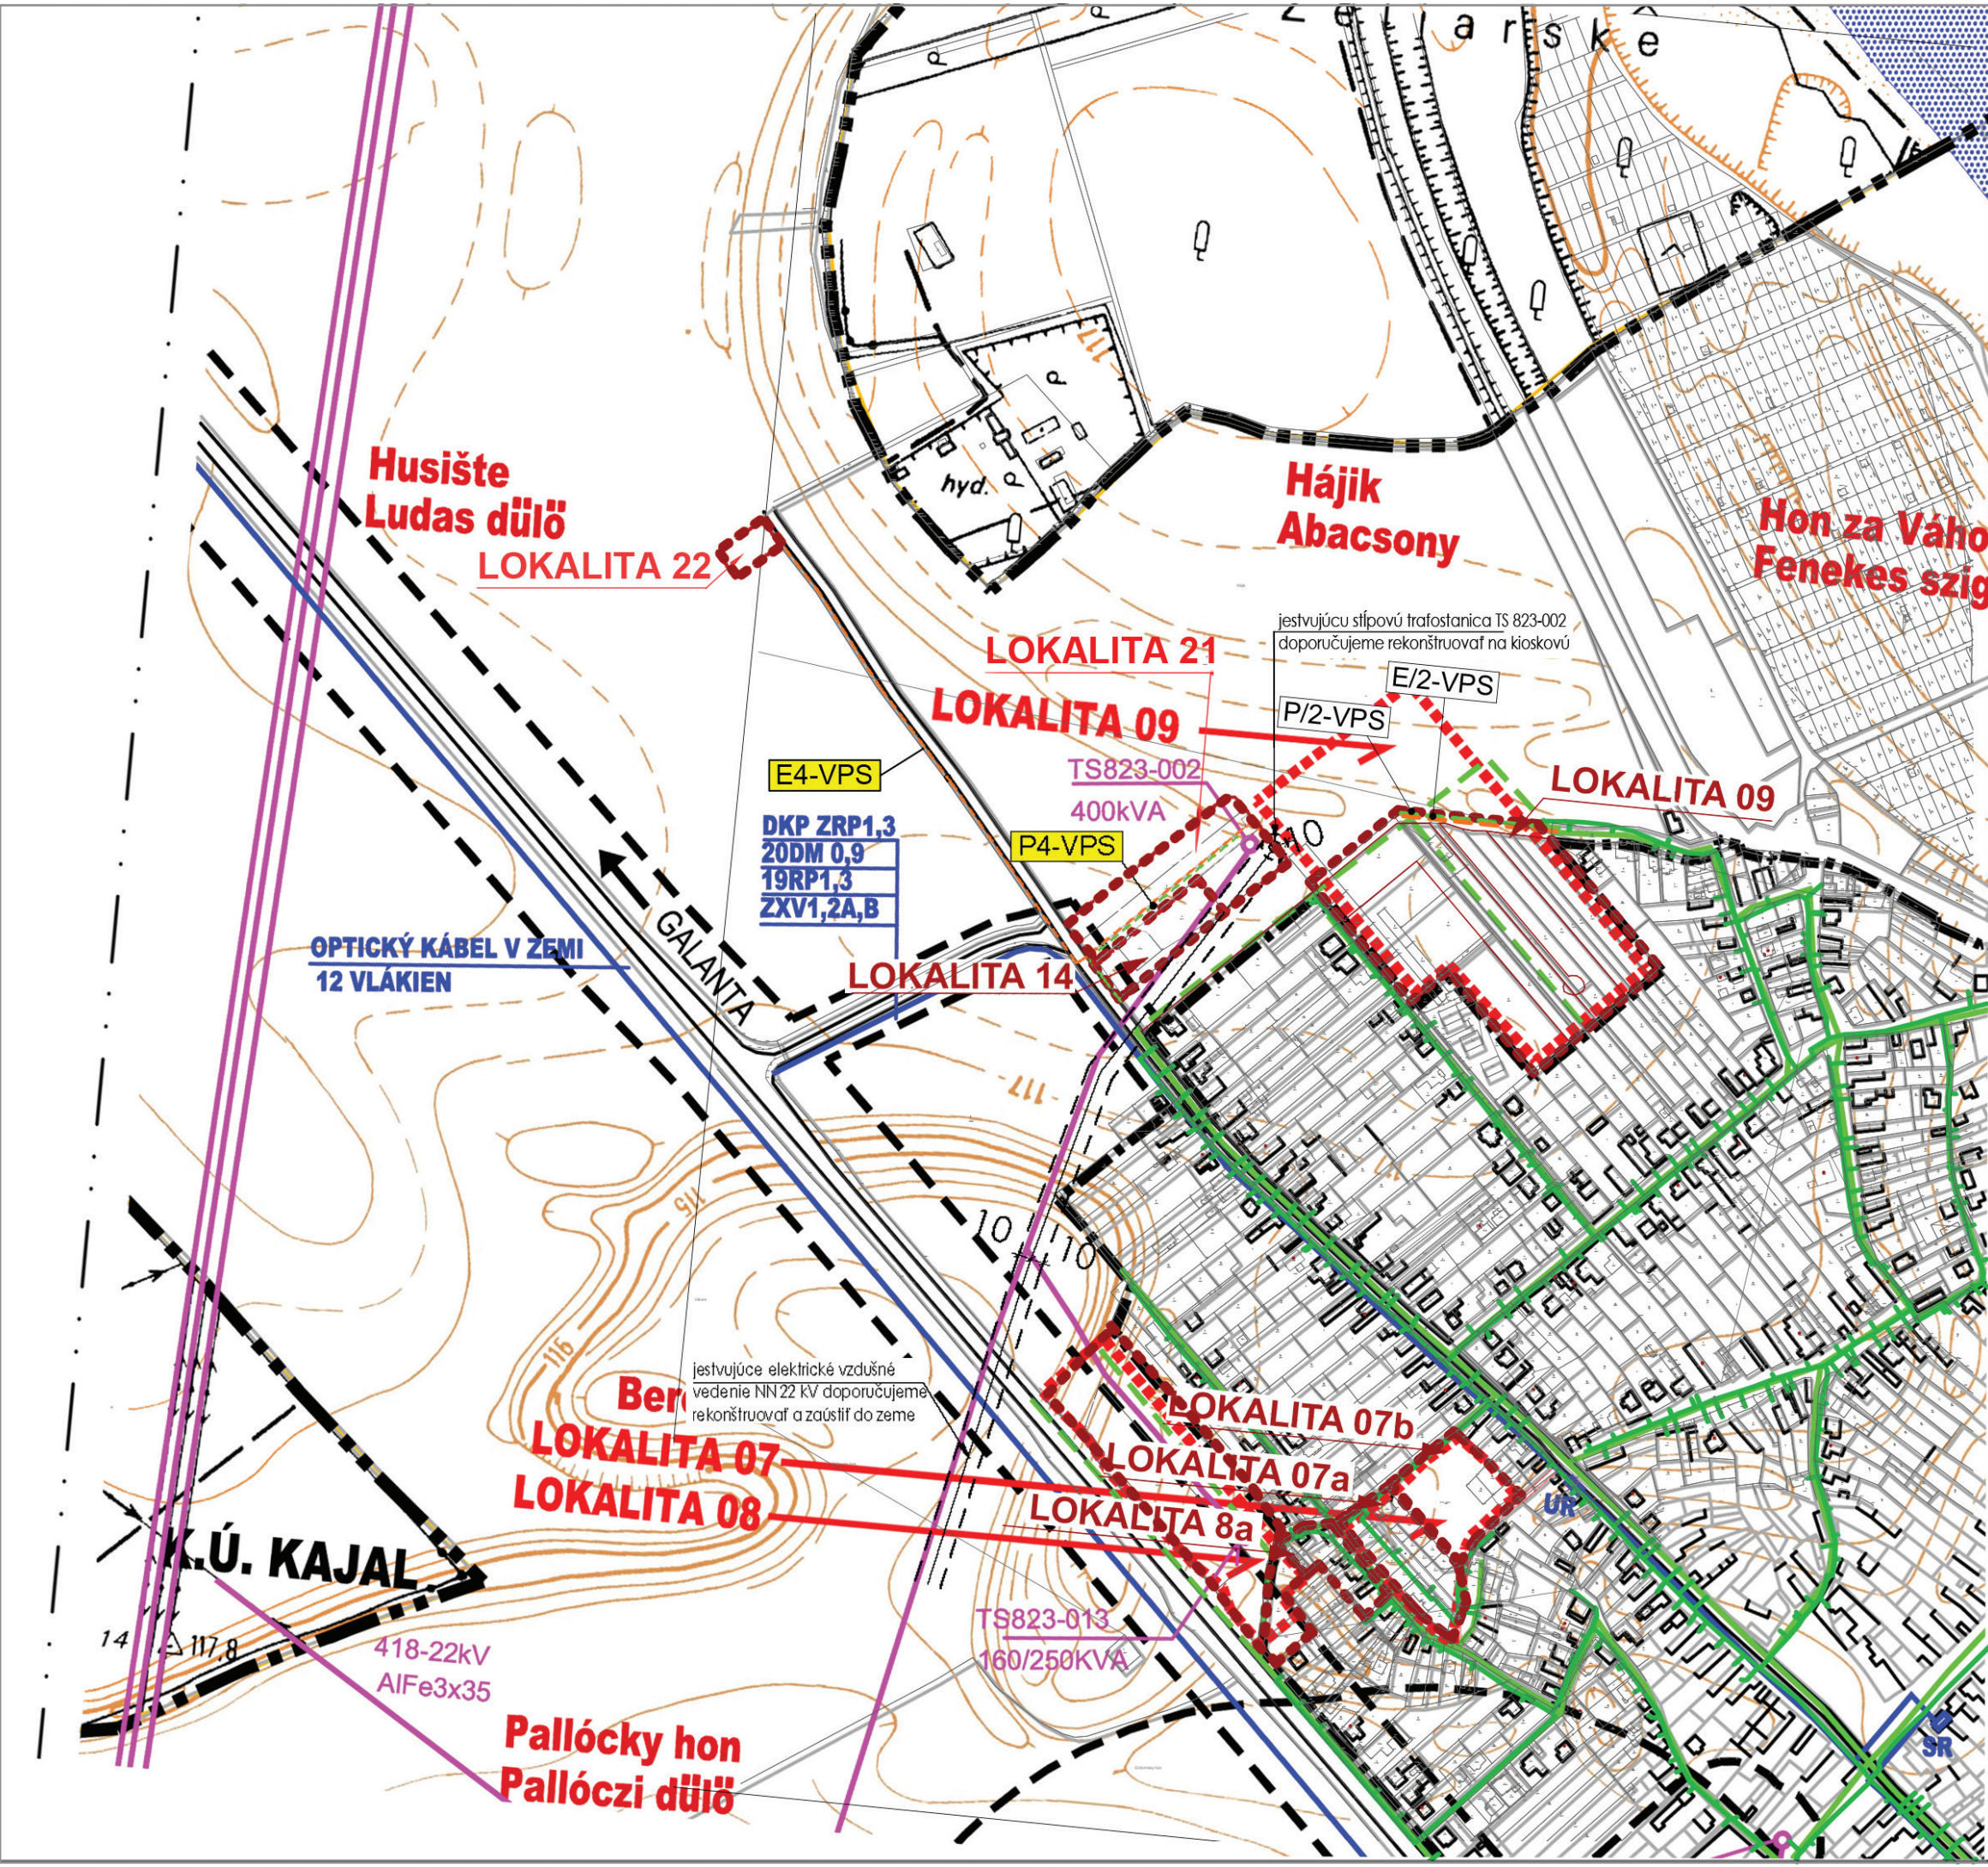

- HRANICA ZASTAVANÉHO ÚZEMIA K 1.1.1990
- HRANICA KATASTRÁLNEHO ÚZEMIA
- OCHRANNÉ PÁSMA
- HRANICA NAVRHOVANÝCH LOKALÍT ROZVOJA
- VODNÉ TOKY
- VZDUŠNÉ VN VEDENIE
- KÁBLOVÉ VN VEDENIE V ZEMI
- TELEFÓNNY KÁBEL VOD.ELEKTR.
- TELEFÓNNY KÁBEL EXISTUJÚCI
- SR SIEŤOVÝ ROZVÁDZAČ
- UR ÚČASTNÍCKY ROZVÁDZAČ
- PLYN-STL EXISTUJÚCI Z ÚZEMNÉHO PLÁNU OBCE (2007)
- PLYN-STL NAVRHOVANÝ
- PLYN-VTL
- RSP EXISTUJÚCA REGULAČ. ST. PLYNU
- RSP NAVRHOVANÁ REGULAČ. ST. PLYNU
- PLYN-STL EXISTUJÚCI PODĽA PODKLADOV SPP (09/2017)
- NN ELEKTROROZVOD NAVRHOVANÝ
- KIOSKOVÁ TRAFOSTANICA

NAVRHOVANÉ LOKALITY ROZVOJA:		
OZNAČENIE A FUNKCIA LOKALITY	PLOCHA /ha/	KAPACITA
LOKALITA 01 - BÝVANIE /IBV/, NOVÝ STAVEB. OBVOD JOZEFOV. HON	1,7795	23 RD=81 OBYV.
LOKALITA 02 - BÝVANIE /IBV/	5,7571	20 RD=70 OBYV.
LOKALITA 05 - VIACPODLAŽNÉ BÝVANIE	2,2800	72 B.J. = 252 OBYV.
LOKALITA 06 - ROZVOJ PODNIKATEĽSKÝCH AKTIVÍT	1,5170	15 PRACOV. MIEST
LOKALITA 07 - NÁJOMNÉ BYTY A VEREJNÁ ZELEŇ	0,9542	30 RD=105 OBYV.
LOKALITA 08 - ROZVOJ PODNIKATEĽSKÝCH AKTIVÍT	1,4854	15 PRACOV. MIEST
LOKALITA 09 - BÝVANIE /IBV/	3,8785	35 RD=122 OBYV.
LOKALITA 11 - BÝVANIE /IBV/	4,2135	39 RD=137 OBYV.
LOKALITA 12 - NAVRHOVANÉ PLOCHY VÝROBY	2,9346	30 PRACOV. MIEST
LOKALITA 13 - NAVRHOVANÉ PLOCHY VÝROBY	5,0450	50 PRACOV. MIEST

Popis zmien ZaD č. 1

P/1-VPS - Vybudovanie verejnoprospešnej stavby STL plynovodu v lokalite 17
P/2-VPS - Zmena trasy verejnoprospešnej stavby STL plynovodu v lokalite 9
P/3 - Vybudovanie STL plynovodu v lokalite 18 a 19
E/1-VPS - Vybudovanie verejnoprospešnej stavby NN elektro rozvodov v lokalite 17
E/2-VPS - Zmena trasy verejnoprospešnej stavby NN elektro rozvodov v lokalite 9
E/3 - Vybudovanie NN elektro rozvodov v lokalite 18 a 19

Popis zmien ZaD č. 2

E4-VPS - vybudovanie verejnoprospešnej stavby NN rozvodov v lokalite 21 a 22
P4-VPS - vybudovanie STL plynovodu v lokalite 21

SPRACOVATEĽ:
B-PROJEKT s.r.o.,
Kpt. Jaroša 27, 92701 Šaľa

HLAVNÝ RIEŠITEĽ ÚLOHY:
Ing. arch. Victor Becker

VYPRACOVAL:
Ing. arch. Victor Becker
Ing. arch. Lýdia Chovancová

Územný plán obce Kráľová nad Váhom so zapracovaním Zmien a doplnkov č. 2

NÁZOV VÝKRESU :

ZÁSOBOVANIE ENERGETIKY A SLABOPRÚDOVÝCH ROZVODOV

FORMÁT:	DÁTUM:	MIERKA:
A3	12. 2017	1 : 5000
ČÍSLO VÝKRESU:	REVÍZIA:	
5 - II	00	