


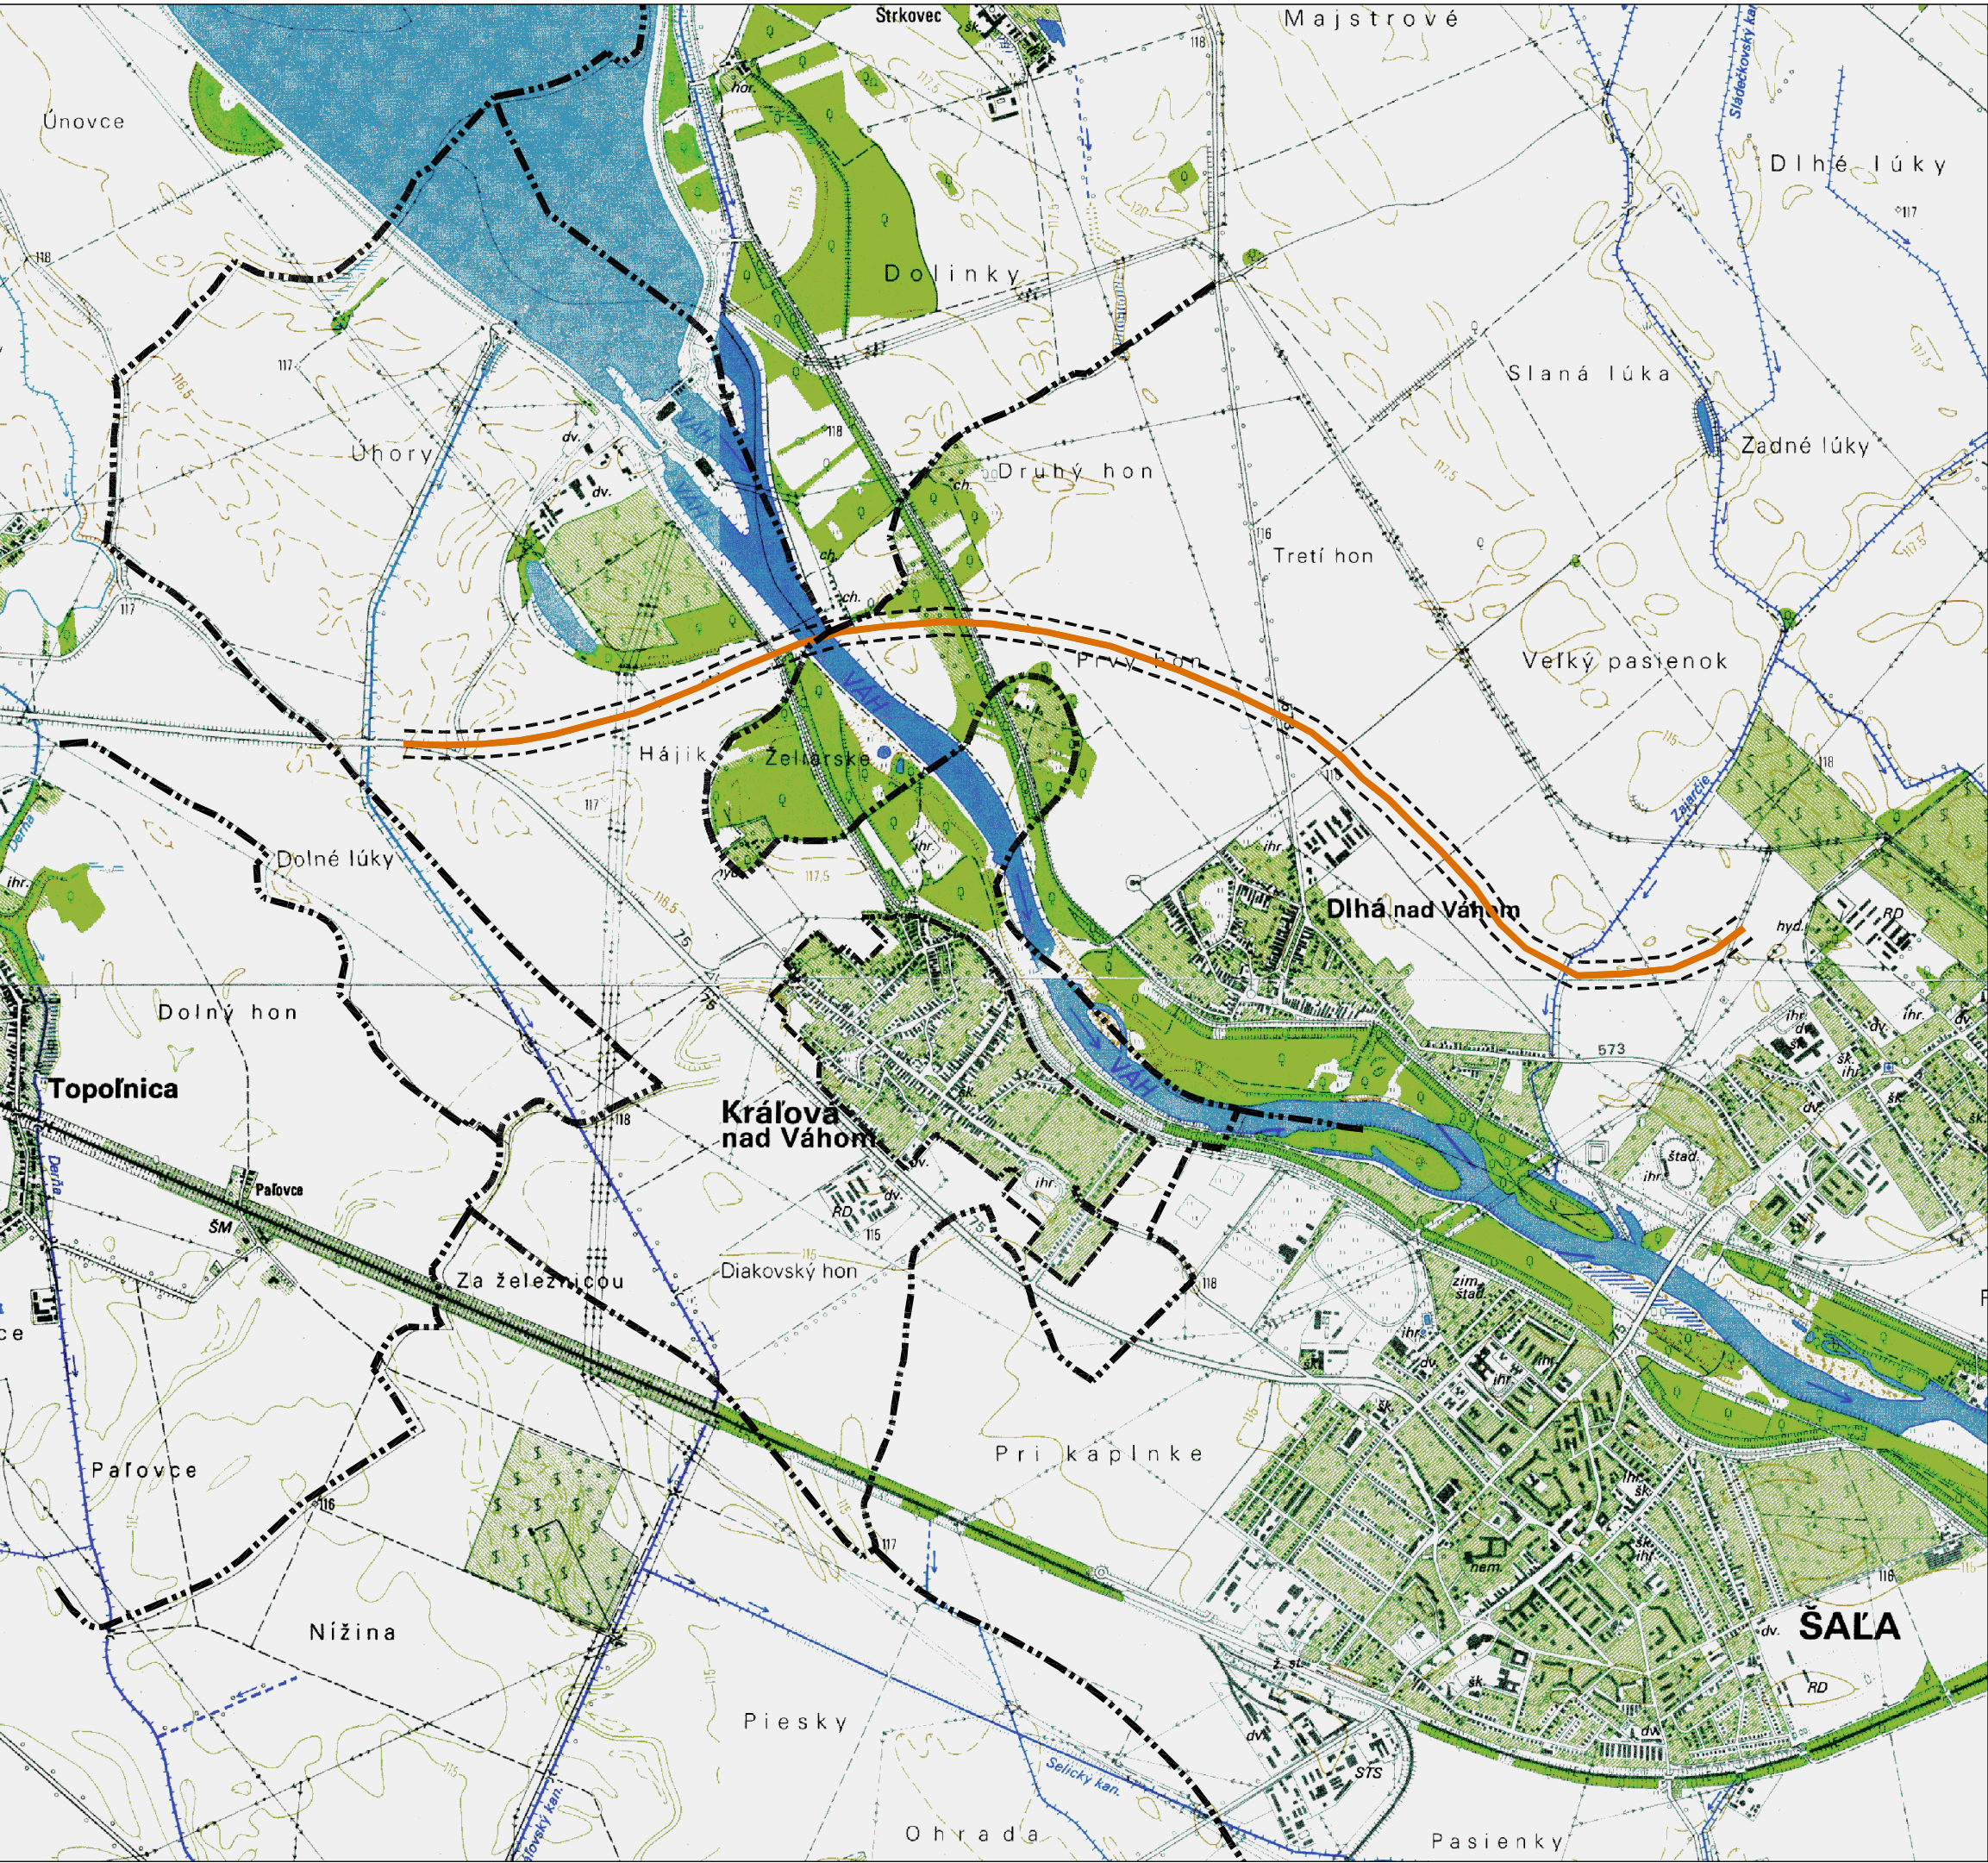


LEGENDA :

HRANICA KATASTRÁLNEHO ÚZEMIA

HRANICA ZASTAVANÉHO ÚZEMIA OBCE

VARIANT 5 KOMUNIKAČ. OBCHVATU CESTY I/75

OCHRANNÉ PÁSMO KOMUNIKAČ. OBCHVATU

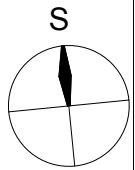

SPRACOVATEĽ :

Draškovič s.r.o.,
P.J. Šafárika 378/15, 927 01 Šaľa

HLAVNÝ RIEŠITEĽ ÚLOHY :

Ing. Arch. Michal Pasiar

VYPRACOVAL :

Ing. Jozef Draškovič, aut. ing.
Bc. Viktor Žiak



Zmeny a doplnky č.1

Územného plánu

Obce Kráľová nad Váhom

NÁZOV VÝKRESU :		
Výkres širších vzťahov		
FORMÁT :	DÁTUM :	MIERKA :
A3	1.7.2013	1 : 25 000
ČÍSLO VÝKRESU :		REVÍZIA :
01		00