




LEGENDA :

- HRANICA KATASTRÁLNEHO ÚZEMIA
- HRANICA ZASTAVANÉHO ÚZEMIA OBCE
- VARIANT 5 KOMUNIKAČ. OBCHVATU CESTY I/75
- OCHRANNÉ PÁSMO KOMUNIKAČ. OBCHVATU

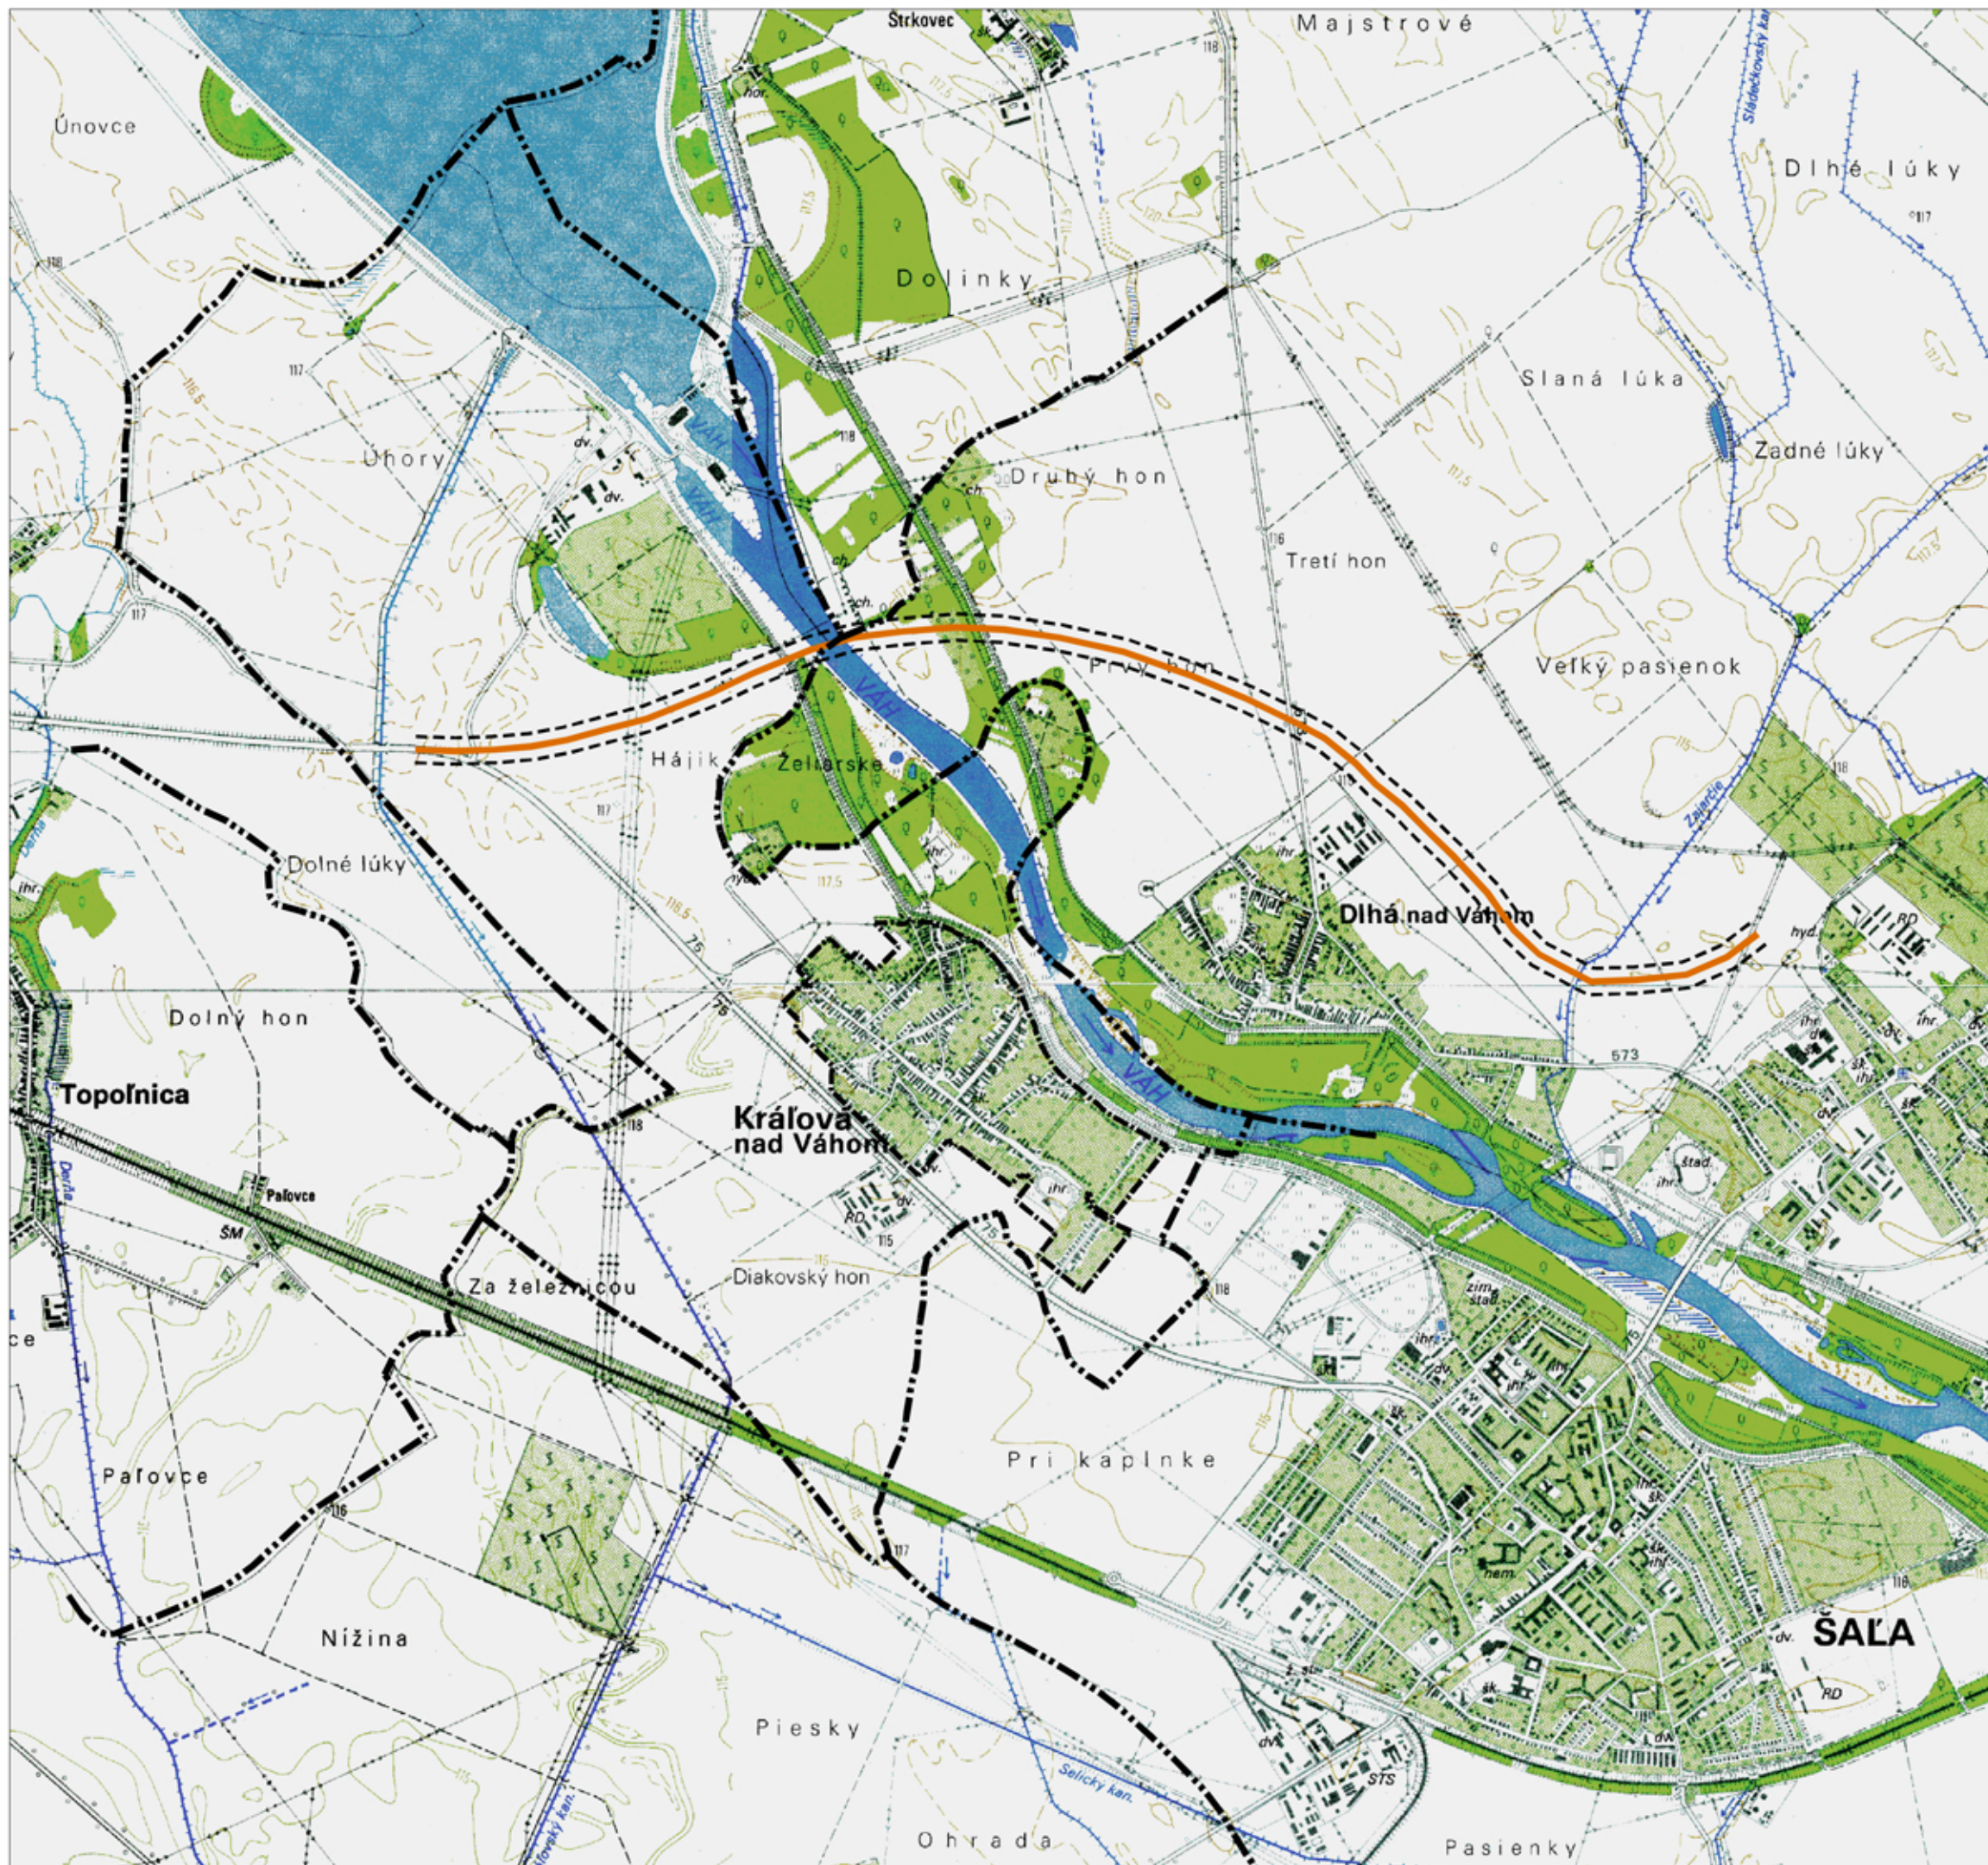

SPRACOVATEĽ :

Draškovič s.r.o.,
P.J. Šafárika 378/15, 927 01 Šaľa

HLAVNÝ RIEŠITEĽ ÚLOHY :

Ing. Arch. Michal Pasiar

VYPRACOVAL :

Ing. Jozef Draškovič, aut. ing.
Bc. Viktor Žiak



Územný plán obce Kráľová nad Váhom so zapracovaním Zmien a doplnkov č. 1

NÁZOV VÝKRESU :

Výkres širších vzťahov

FORMÁT :	DÁTUM :	MIERKA :
A3	1.7.2013	1 : 25 000
ČÍSLO VÝKRESU :	REVÍZIA :	
01	00	