


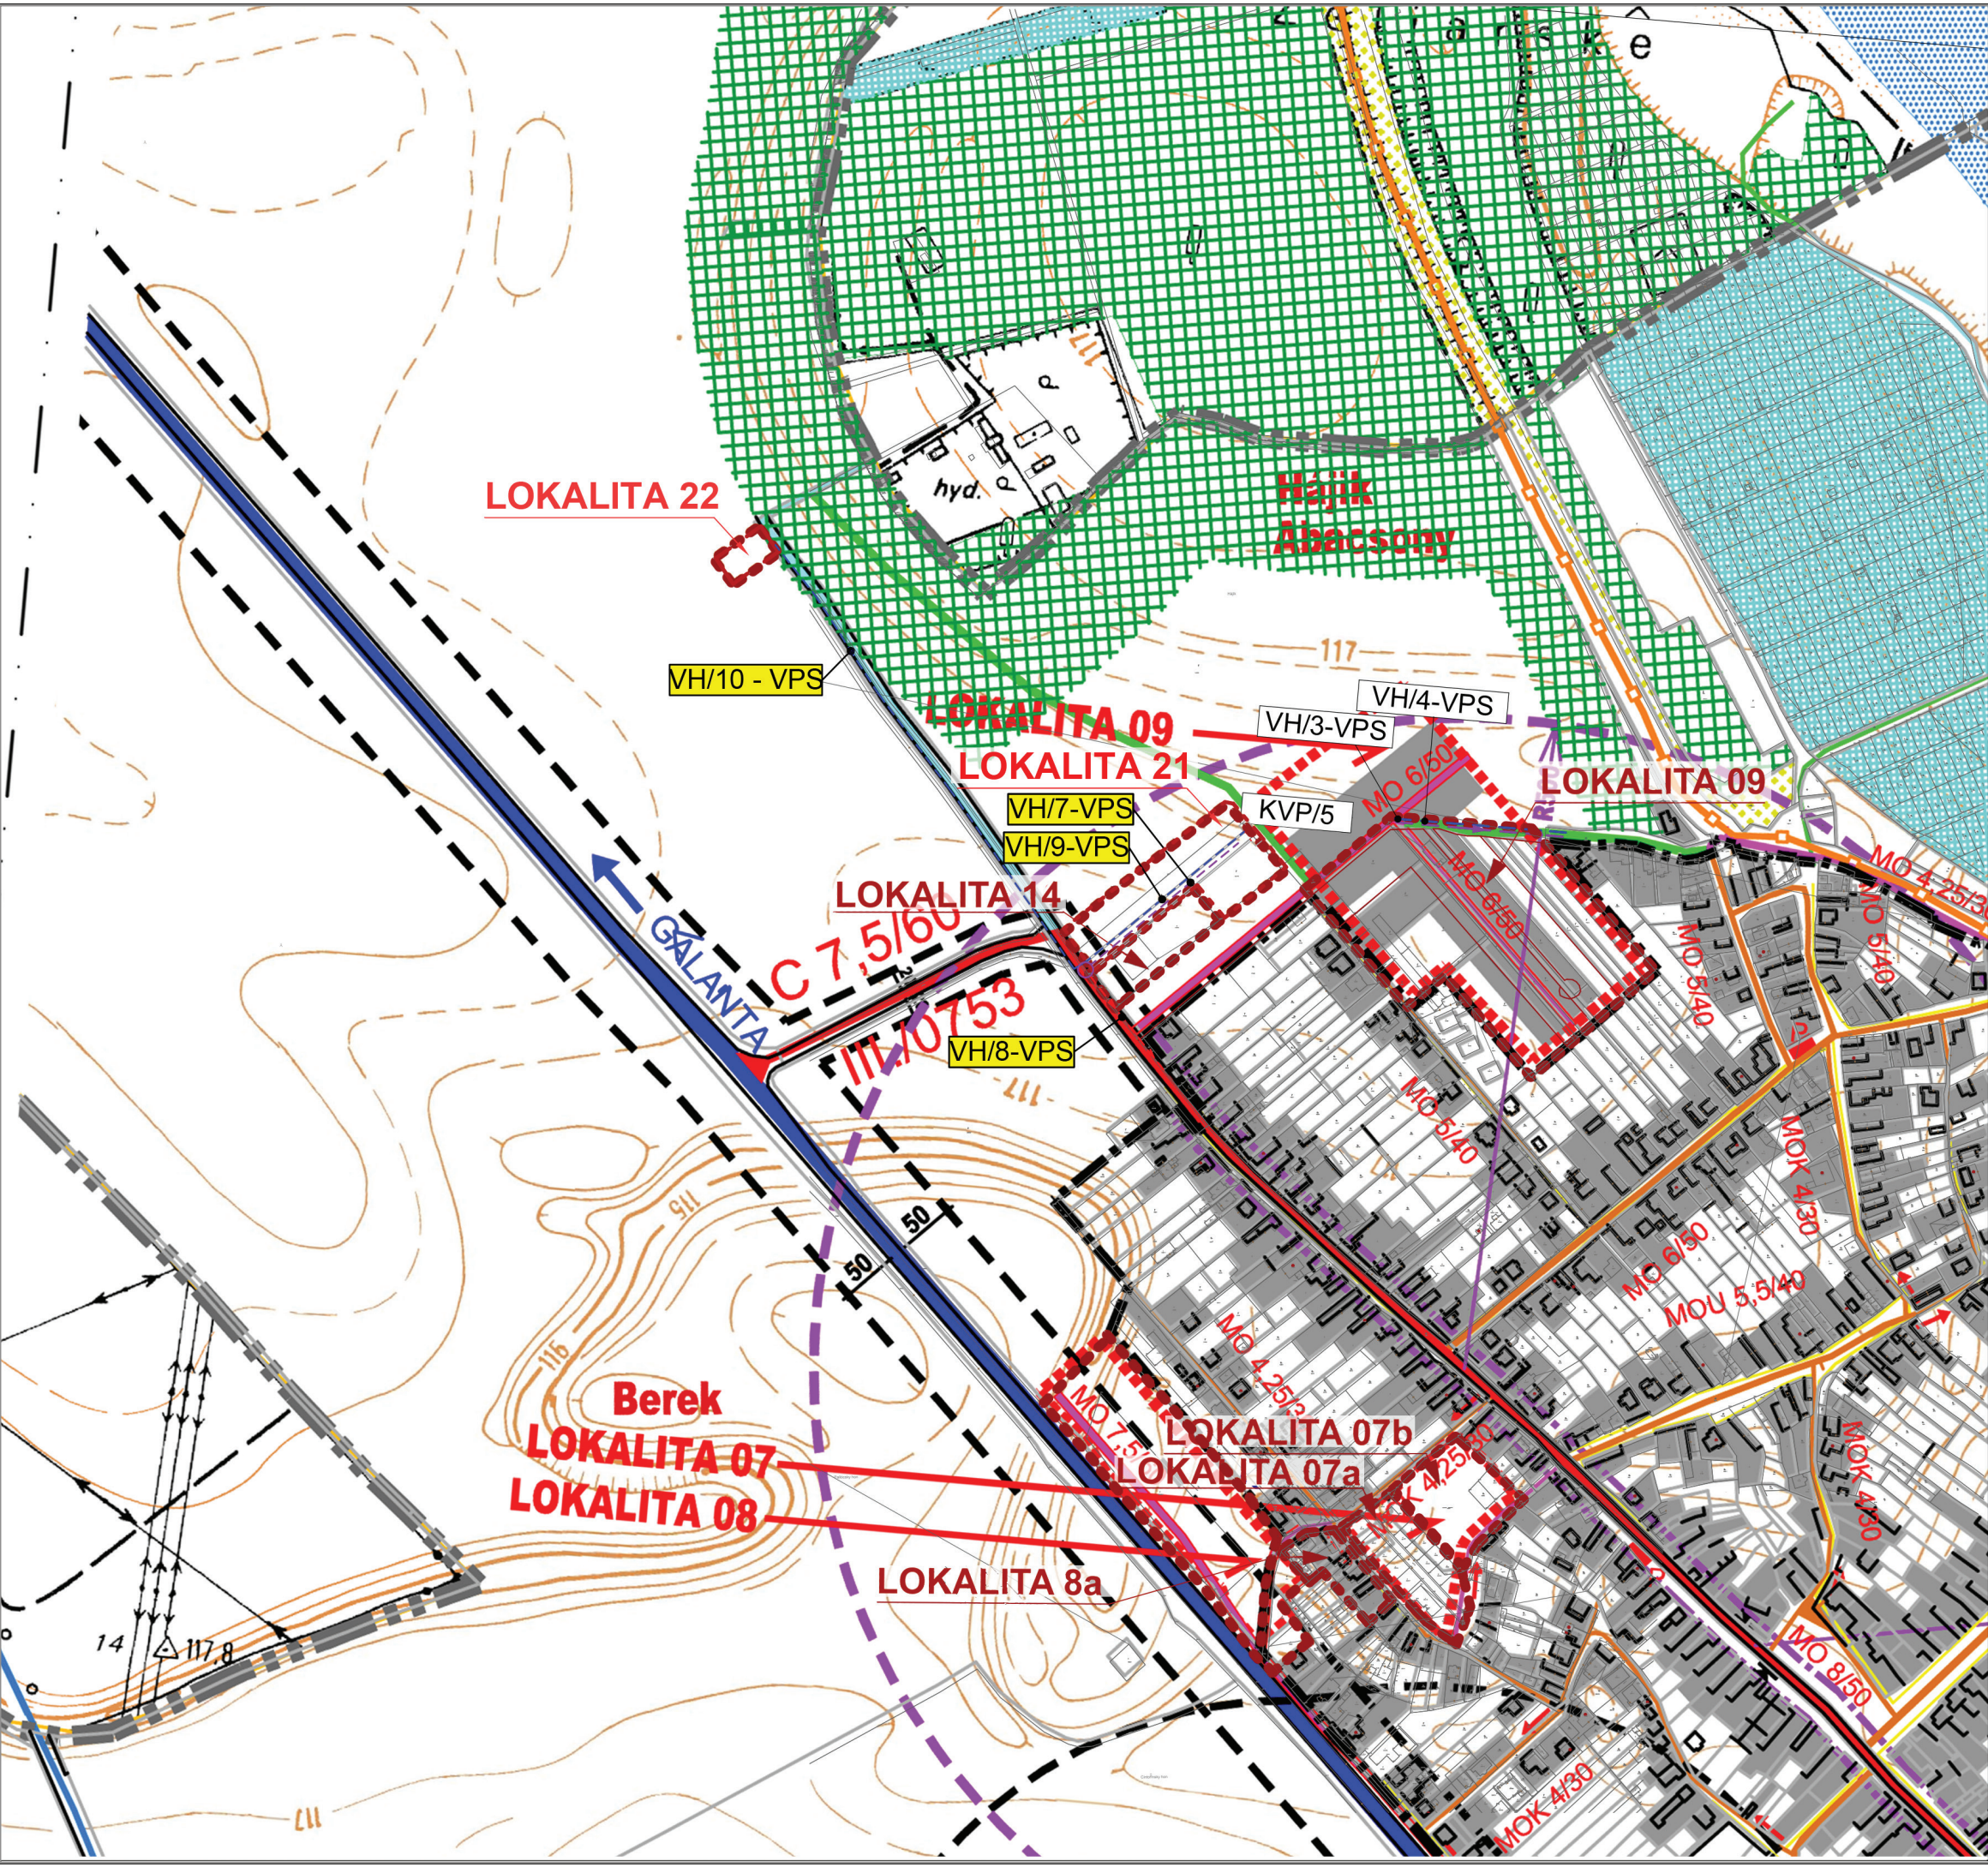

- HRANICA ZASTAVANÉHO ÚZEMIA K 1.1.1990
- HRANICA KATASTRÁLNEHO ÚZEMIA
- OCHRANNÉ PÁSMA
- HRANICA NAVRHOVANÝCH LOKALÍT ROZVOJA
- VODNÉ TOKY
- VODOVOD - DIAL'KOVOD, DN 700
- VODOVOD JESTVUJÚCI
- VODOVOD NAVRHOVANÝ
- VODOVOD - VYPROJEKTOVANÝ
- STUDŇA
- KANALIZÁCIA SPLAŠK.- GRAVITAČ. EXISTUJÚCA
- KANALIZÁCIA SPLAŠK.- GRAVITAČ. NAVRHOVANÁ
- KANALIZÁCIA SPLAŠKOVÁ - VÝTLAČNÁ
- KANALIZÁCIA SPLAŠK. - VÝTLAČNÁ RD EXISTUJÚC.
- KANALIZÁCIA SPLAŠK. - VÝTLAČNÁ RD NAVRHOVA
- PREČERP.STANICA SPLAŠ.ODPAD.VOD
- PREČERP.STANICA SPLAŠ.ODPAD.VOD
- MERNÁ ŠACHTA
- ZÁVLAHOVÝ VODOVOD

NAVRHOVANÉ LOKALITY ROZVOJA:

OZNAČENIE A FUNKCIA LOKALITY	PLOCHA /ha/	KAPACITA
LOKALITA 01 - BÝVANIE /IBV/, NOVÝ STAVEB. OBVOD JOZEF. HON	1,7795	23 RD=81 OBYV.
LOKALITA 02 - BÝVANIE /IBV/	5,7571	20 RD=70 OBYV.
LOKALITA 05 - VIACPODLAŽNÉ BÝVANIE	2,2800	72 B.J. = 252 OBYV.
LOKALITA 06 - ROZVOJ PODNIKATELSKÝCH AKTIVÍT	1,5170	15 PRACOV. MIEST
LOKALITA 07 - NÁJOMNÉ BYTY A VEREJNÁ ZELEŇ	0,9542	30 RD=105 OBYV.
LOKALITA 08 - ROZVOJ PODNIKATELSKÝCH AKTIVÍT	1,4854	15 PRACOV. MIEST
LOKALITA 09 - BÝVANIE /IBV/	3,8785	35 RD=122 OBYV.
LOKALITA 11 - BÝVANIE /IBV/	4,2135	39 RD=137 OBYV.
LOKALITA 12 - NAVRHOVANÉ PLOCHY VÝROBY	2,9346	30 PRACOV. MIEST
LOKALITA 13 - NAVRHOVANÉ PLOCHY VÝROBY	5,0450	50 PRACOV. MIEST

Popis zmien ZaD č. 1

VH/1-VPS

-

Vybudovanie verejnoprospešnej stavby kanalizácie v lokalite 17

VH/2-VPS

-

Vybudovanie verejnoprospešnej stavby vodovodu v lokalite 17

VH/3-VPS

-

Zmena trasy verejnoprospešnej stavby kanalizácie v lokalite 9

VH/4-VPS

-

Zmena trasy verejnoprospešnej stavby vodovodu v lokalite 9

VH/5

-

Vybudovanie kanalizácií lokalite 18 a 19

VH/6

-

Vybudovanie vodovodu v lokalite 18 a 19

Popis zmien ZaD č. 2

VH/7-VPS

-

vybudovanie kanalizácie v lokalite 21

VH/8-VPS

-

vybudovanie kanalizácie v lokalite 21

VH/9-VPS

-

vybudovanie vodovodu v lokalite 21

VH/10-VPS

-

vybudovanie vodovodu k lokalite 22

SPRACOVATEL:

B-PROJEKT s.r.o.,
Kpt. Jaroša 27, 92701 Šaľa

HLAVNÝ RIEŠITEĽ ÚLOHY:

Ing. arch. Victor Becker

VYPRACOVAL:

Ing. arch. Victor Becker
Ing. arch. Lýdia Chovancová

Územný plán obce Kráľová nad Váhom so zapracovaním Zmien a doplnkov č. 2

NÁZOV VÝKRESU :		
VÝKRES VODNÉHO HOSPODÁRSTVA		
FORMÁT:	DÁTUM:	MIERKA:
A3	12. 2017	1 : 5000
ČÍSLO VÝKRESU:		REVÍZIA:
4 - II		00