


KRÁĽOVÁ NAD VÁHOM


VÁGKIRÁLYFA

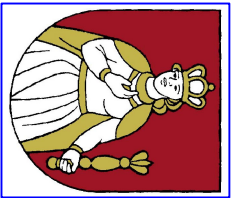

ÚZEMNÝ PLÁN OBCE

- HRANICA KATASTRÁLNEHO ÚZEMIA
- HRANICA ZASTAVANÉHO ÚZEMIA OBCE
- ŠT. CESTA I. TRIEDY
- ŠT. CESTA III. TRIEDY
- P PLOCHY STATIC. A AUTOMOBIL. DOPRAVY
- OCHRANNÉ PÁSMA VŠETKÝCH DRUHOV
- ŽELEZNICA
- OBJEKTY S PAMÄTKOVOU HODNOTOU
- PLOCHY POĽNOSPODÁRSKEJ VÝROBY
- SÚKROM. ZELENĚ, PREVAŽNE ZÁHRADY
- VEREJNÁ ZELENĚ, CINTORINY
- LESY
- TRVALO TRÁVNATÉ PORASTY
- HRANICA NAVRHOVANÝCH LOKALÍT ROZVOJA
- VODNÉ TOKY A PLOCHY
- HRANICA A ČÍSLO BPEJ
- CYKLISTICKÁ TRASA

NAVRHOVANÉ LOKALITY ROZVOJA:		PLOCHA, ha	KAPACITA
OZNÁČENIE A FUNKCIA LOKALITY			
LOKALITA 01 - BÝVANIE /BIV/	NOVÝ STAVEB. OBVOD JOZEFOV. HON	1,7795	23 RD=61 OBIV.
LOKALITA 02 - BÝVANIE /BIV/		5,7571	20 RD=70 OBIV.
LOKALITA 05 - VĽAČPODULAČNÉ BÝVANIE		2,2800	72 B.J. = 582 OBIV.
LOKALITA 06 - ROZVOJ PODNIKATEĽSKÝCH AKTIVÍT		1,5170	15 PRÁCOV. MIEST
LOKALITA 07 - MĽAONNÉ BÝTV A VEREJNÁ ZELEN		0,9542	30 RD=105 OBIV.
LOKALITA 08 - ROZVOJ PODNIKATEĽSKÝCH AKTIVÍT		1,4854	15 PRÁCOV. MIEST
LOKALITA 09 - BÝVANIE /BIV/		3,8785	35 RD=122 OBIV.
LOKALITA 11 - BÝVANIE /BIV/		4,2135	39 RD=137 OBIV.
LOKALITA 12 - NAVRHOVANÉ PLOCHY VÝROBY		2,3946	30 PRÁCOV. MIEST
LOKALITA 13 - NAVRHOVANÉ PLOCHY VÝROBY		5,0450	50 PRÁCOV. MIEST

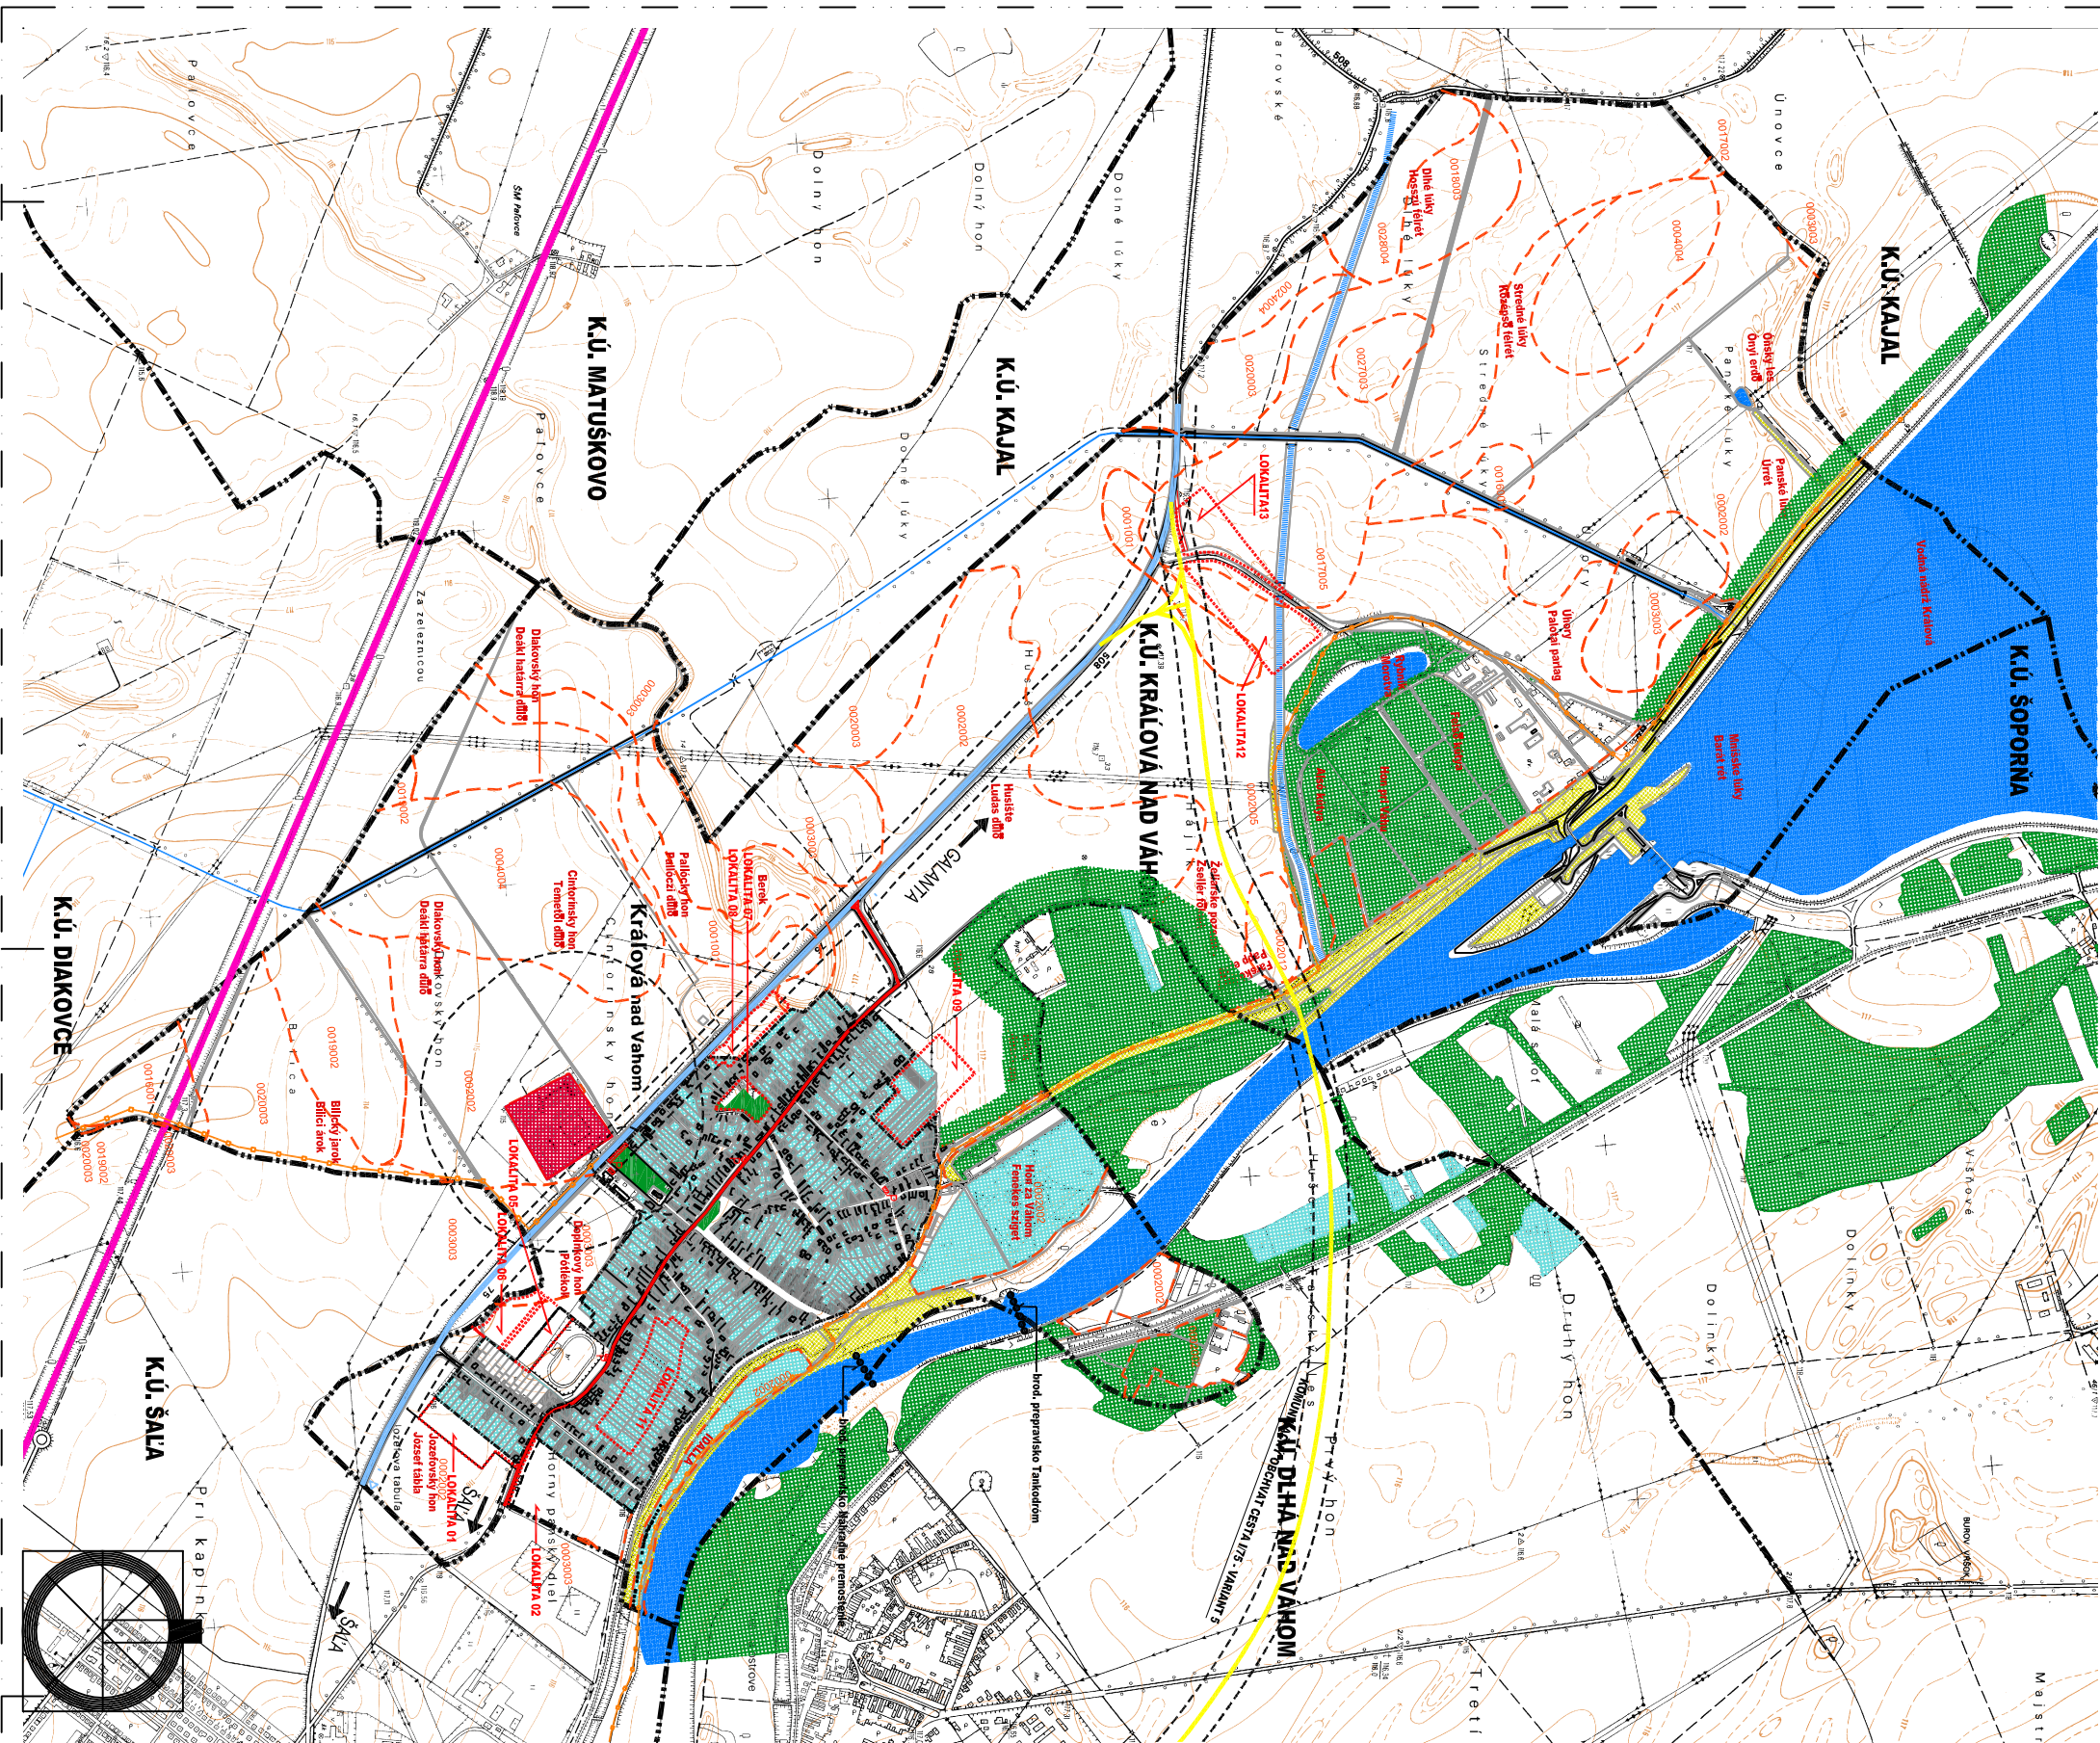

OPRAVA:	ING. MILOŠ ŠKVRŇO	INVESTOR:	OBEC KRÁĽOVÁ NAD VÁHOM	DATUM:	01.2007
ODNIE HOŠPOD:	ING. JANA VAREŠOVÁ	ZADÁVATEĽ:	AVENIR, ING. ARCH. M. ČERŇA	PRÍKLAD:	8.9.04
ELEKTROVÝKON:	ING. PETER HAVRÁNO	STUPEN:	NAVRIEŠENIA ÚPLNÉ	OSLOV VÝKRESU:	
PLNENIE VÝKON:	ING. FRANTIŠEK JANEŠ				
SPOLU TELEKOMUNIKÁCIE:	ING. PETER HAVRÁNO				
VÝKONNOSTNÉ PRÁV. AER:	ING. ARCH. MARTIN ČERŇA				
URBANIZOVANÉ SPOLUPRÁV.	ING. ARCH. JOHANN ČERŇA				
URBANIZOVANÉ:	ING. ARCH. JOHANN ČERŇA				
URBANIZOVANÉ:	ING. ARCH. JOHANN ČERŇA				

ÚZEMNÝ PLÁN OBCE

KRÁĽOVÁ NAD VÁHOM

7

VÝKRES POUŽITÝ PRÍKLAD

NA NEPOUŽITÝCH VÝKRESOCH

ME 1:10000