


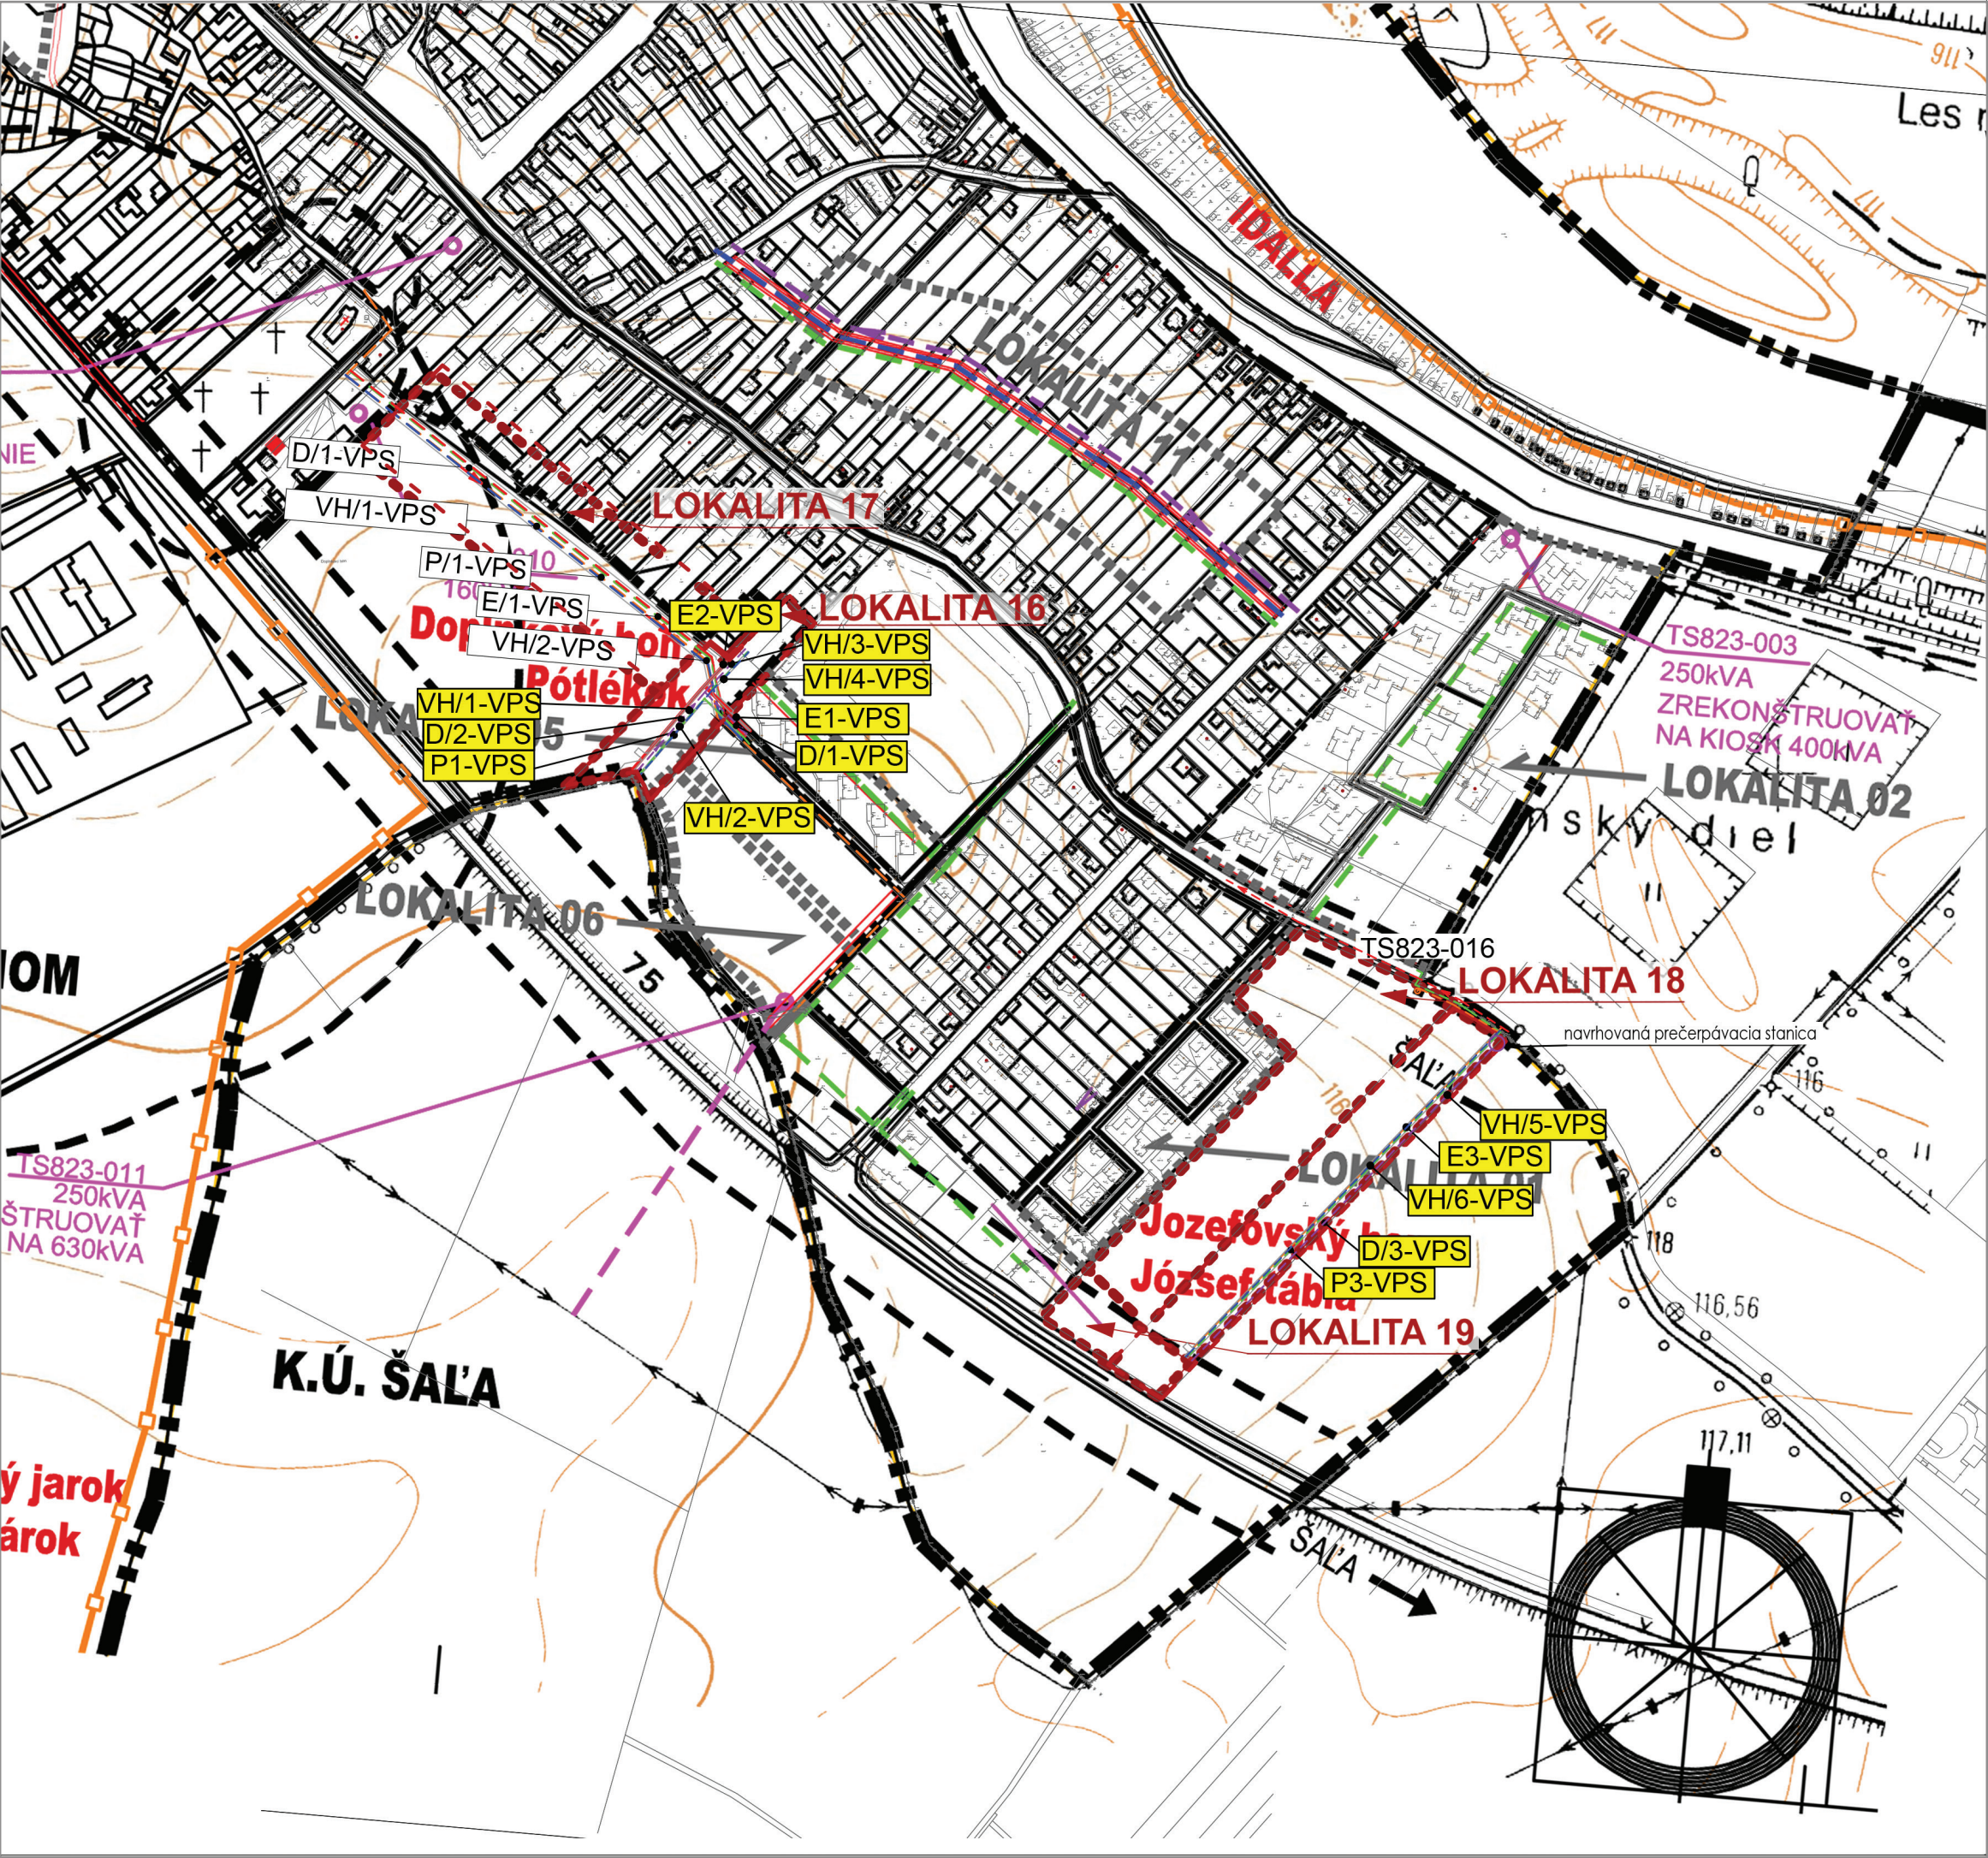

- HRANICA ZASTAVANÉHO ÚZEMIA K 1.1.1990
- HRANICA KATASTRÁLNEHO ÚZEMIA
- OCHRANNÉ PÁSMO
- HRANICA NAVRHOVANÝCH LOKALÍT ROZVOJA
- NAVRHOV. TLAKOVÁ KANALIZÁCIA
- NAVRH.,RESP. REKONŠTRUOV. TRANSFORMOVŇA
- PLYN-STL NAVRHOVANÝ
- KÁBLOVÉ VN VEDENIE V ZEMI
- VODOVOD NAVRHOVANÝ
- VODOVOD - VYPROJEKTOVANÝ
- KANALIZÁCIA SPLAŠK.- GRAVITAČ. NAVRHOVANÁ
- KANALIZÁCIA SPLAŠK. - VÝTLAČNÁ RD NAVRHOVANÁ
- PREČERP. STANICA SPLAŠ.ODPAD.VOD
- NAVRHOVANÉ MIESTNE KOMUNIKÁCIE
- KOMUNIKAČNÝ OBCHVAT CESTA I/75 - VARIANT 5
- CYKLISTICKÉ TRASY
- NAVRHOVANÁ PLOCHA LESOV
- NN ELEKTROROZVOD NAVRHOVANÝ
- KIOSKOVÁ TRAFOSTANICA

NAVRHOVANÉ LOKALITY ROZVOJA:		
OZNAČENIE A FUNKCIA LOKALITY	PLOCHA /ha/	KAPACITA
LOKALITA 01 - BÝVANIE /IBV/, NOVÝ STAVEB. OBVOD JOZEFOV. HON	1,7795	23 RD=81 OBYV.
LOKALITA 02 - BÝVANIE /IBV/	5,7571	20 RD=70 OBYV.
LOKALITA 05 - VIACPODLAŽNÉ BÝVANIE	2,2800	72 B.J. = 252 OBYV.
LOKALITA 06 - ROZVOJ PODNIKATELSKÝCH AKTIVÍT	1,5170	15 PRACOV. MIEST
LOKALITA 07 - NÁJOMNÉ BYTY A VEREJNÁ ZELEN'	0,9542	30 RD=105 OBYV.
LOKALITA 08 - ROZVOJ PODNIKATELSKÝCH AKTIVÍT	1,4854	15 PRACOV. MIEST
LOKALITA 09 - BÝVANIE /IBV/	3,8785	35 RD=122 OBYV.
LOKALITA 11 - BÝVANIE /IBV/	4,2135	39 RD=137 OBYV.
LOKALITA 12 - NAVRHOVANÉ PLOCHY VÝROBY	2,9346	30 PRACOV. MIEST
LOKALITA 13 - NAVRHOVANÉ PLOCHY VÝROBY	5,0450	50 PRACOV. MIEST

Zoznam verejnoprospešných stavieb Zač. č. 1

- D/1-VPS - Vybudovanie verejnoprospešnej stavby komunikácie v lokalite 17, triedy MO 6,5/30, f.t. C3
- D/2-VPS - Zmena trasy verejnoprospešnej stavby komunikácie v lokalite 9, triedy MO 6,5/50, f.t. C3

Vodohospodárske stavby :

- VH/1-VPS - Vybudovanie verejnoprospešnej stavby kanalizácie v lokalite 17
- VH/2-VPS - Vybudovanie verejnoprospešnej stavby vodovodu v lokalite 17
- VH/3-VPS - Zmena trasy verejnoprospešnej stavby kanalizácie v lokalite 9
- VH/4-VPS - Zmena trasy verejnoprospešnej stavby vodovodu v lokalite 9

Plynovod :

- P/1-VPS - Vybudovanie verejnoprospešnej stavby STL plynovodu v lokalite 17
- P/2-VPS - Zmena trasy verejnoprospešnej stavby STL plynovodu v lokalite 9

Elektro rozvody :

- E/1-VPS - Vybudovanie verejnoprospešnej stavby NN elektro rozvodov v lokalite 17
- E/2-VPS - Zmena trasy verejnoprospešnej stavby NN elektro rozvodov v lokalite 9

Zoznam verejnoprospešných stavieb Zač. č. 2

- D/1-VPS - vybudovanie komunikácie triedy MUK 7/30 v lokalite 16
- D/2-VPS - vybudovanie komunikácie triedy MUK 7/30 v lokalite 16
- D/3-VPS - vybudovanie komunikácie triedy MO 8/30 v lokalite 20a
- E1-VPS - vybudovanie NN rozvodov v lokalite 16
- E2-VPS - vybudovanie NN rozvodov v lokalite 16
- E3-VPS - vybudovanie NN rozvodov v lokalite 20a
- P1-VPS - vybudovanie STL plynovodu (vetva A) v lokalite 16
- P2-VPS - vybudovanie STL plynovodu (vetva B) v lokalite 16
- P3-VPS - vybudovanie STL plynovodu v lokalite 20a
- VH/1-VPS - vybudovanie kanalizácie (vetva A) v lokalite 16
- VH/2-VPS - vybudovanie vodovodu (vetva A) v lokalite 16
- VH/3-VPS - vybudovanie kanalizácie (vetva B) v lokalite 16
- VH/4-VPS - vybudovanie vodovodu (vetva B) v lokalite 16
- VH/5-VPS - vybudovanie kanalizácie v lokalite 20a
- VH/6-VPS - vybudovanie vodovodu v lokalite 20a

SPRACOVATEL:

B-PROJEKT s.r.o.,
Kpt. Jaroša 27, 92701 Šaľa

HLAVNÝ RIEŠITEĽ ÚLOHY:

Ing. arch. Victor Becker

VYPRACOVAL:

Ing. arch. Victor Becker
Ing. arch. Lýdia Chovancová

Územný plán obce Kráľová nad Váhom so zapracovaním
Zmien a doplnkov č. 2

NÁZOV VÝKRESU :

VEREJNOPROSPEŠNÉ STAVBY

FORMÁT:	DÁTUM:	MIERKA:
A3	12. 2017	1 : 5000
ČÍSLO VÝKRESU:	REVÍZIA:	
8 - I	00	