


VÝKRES - II

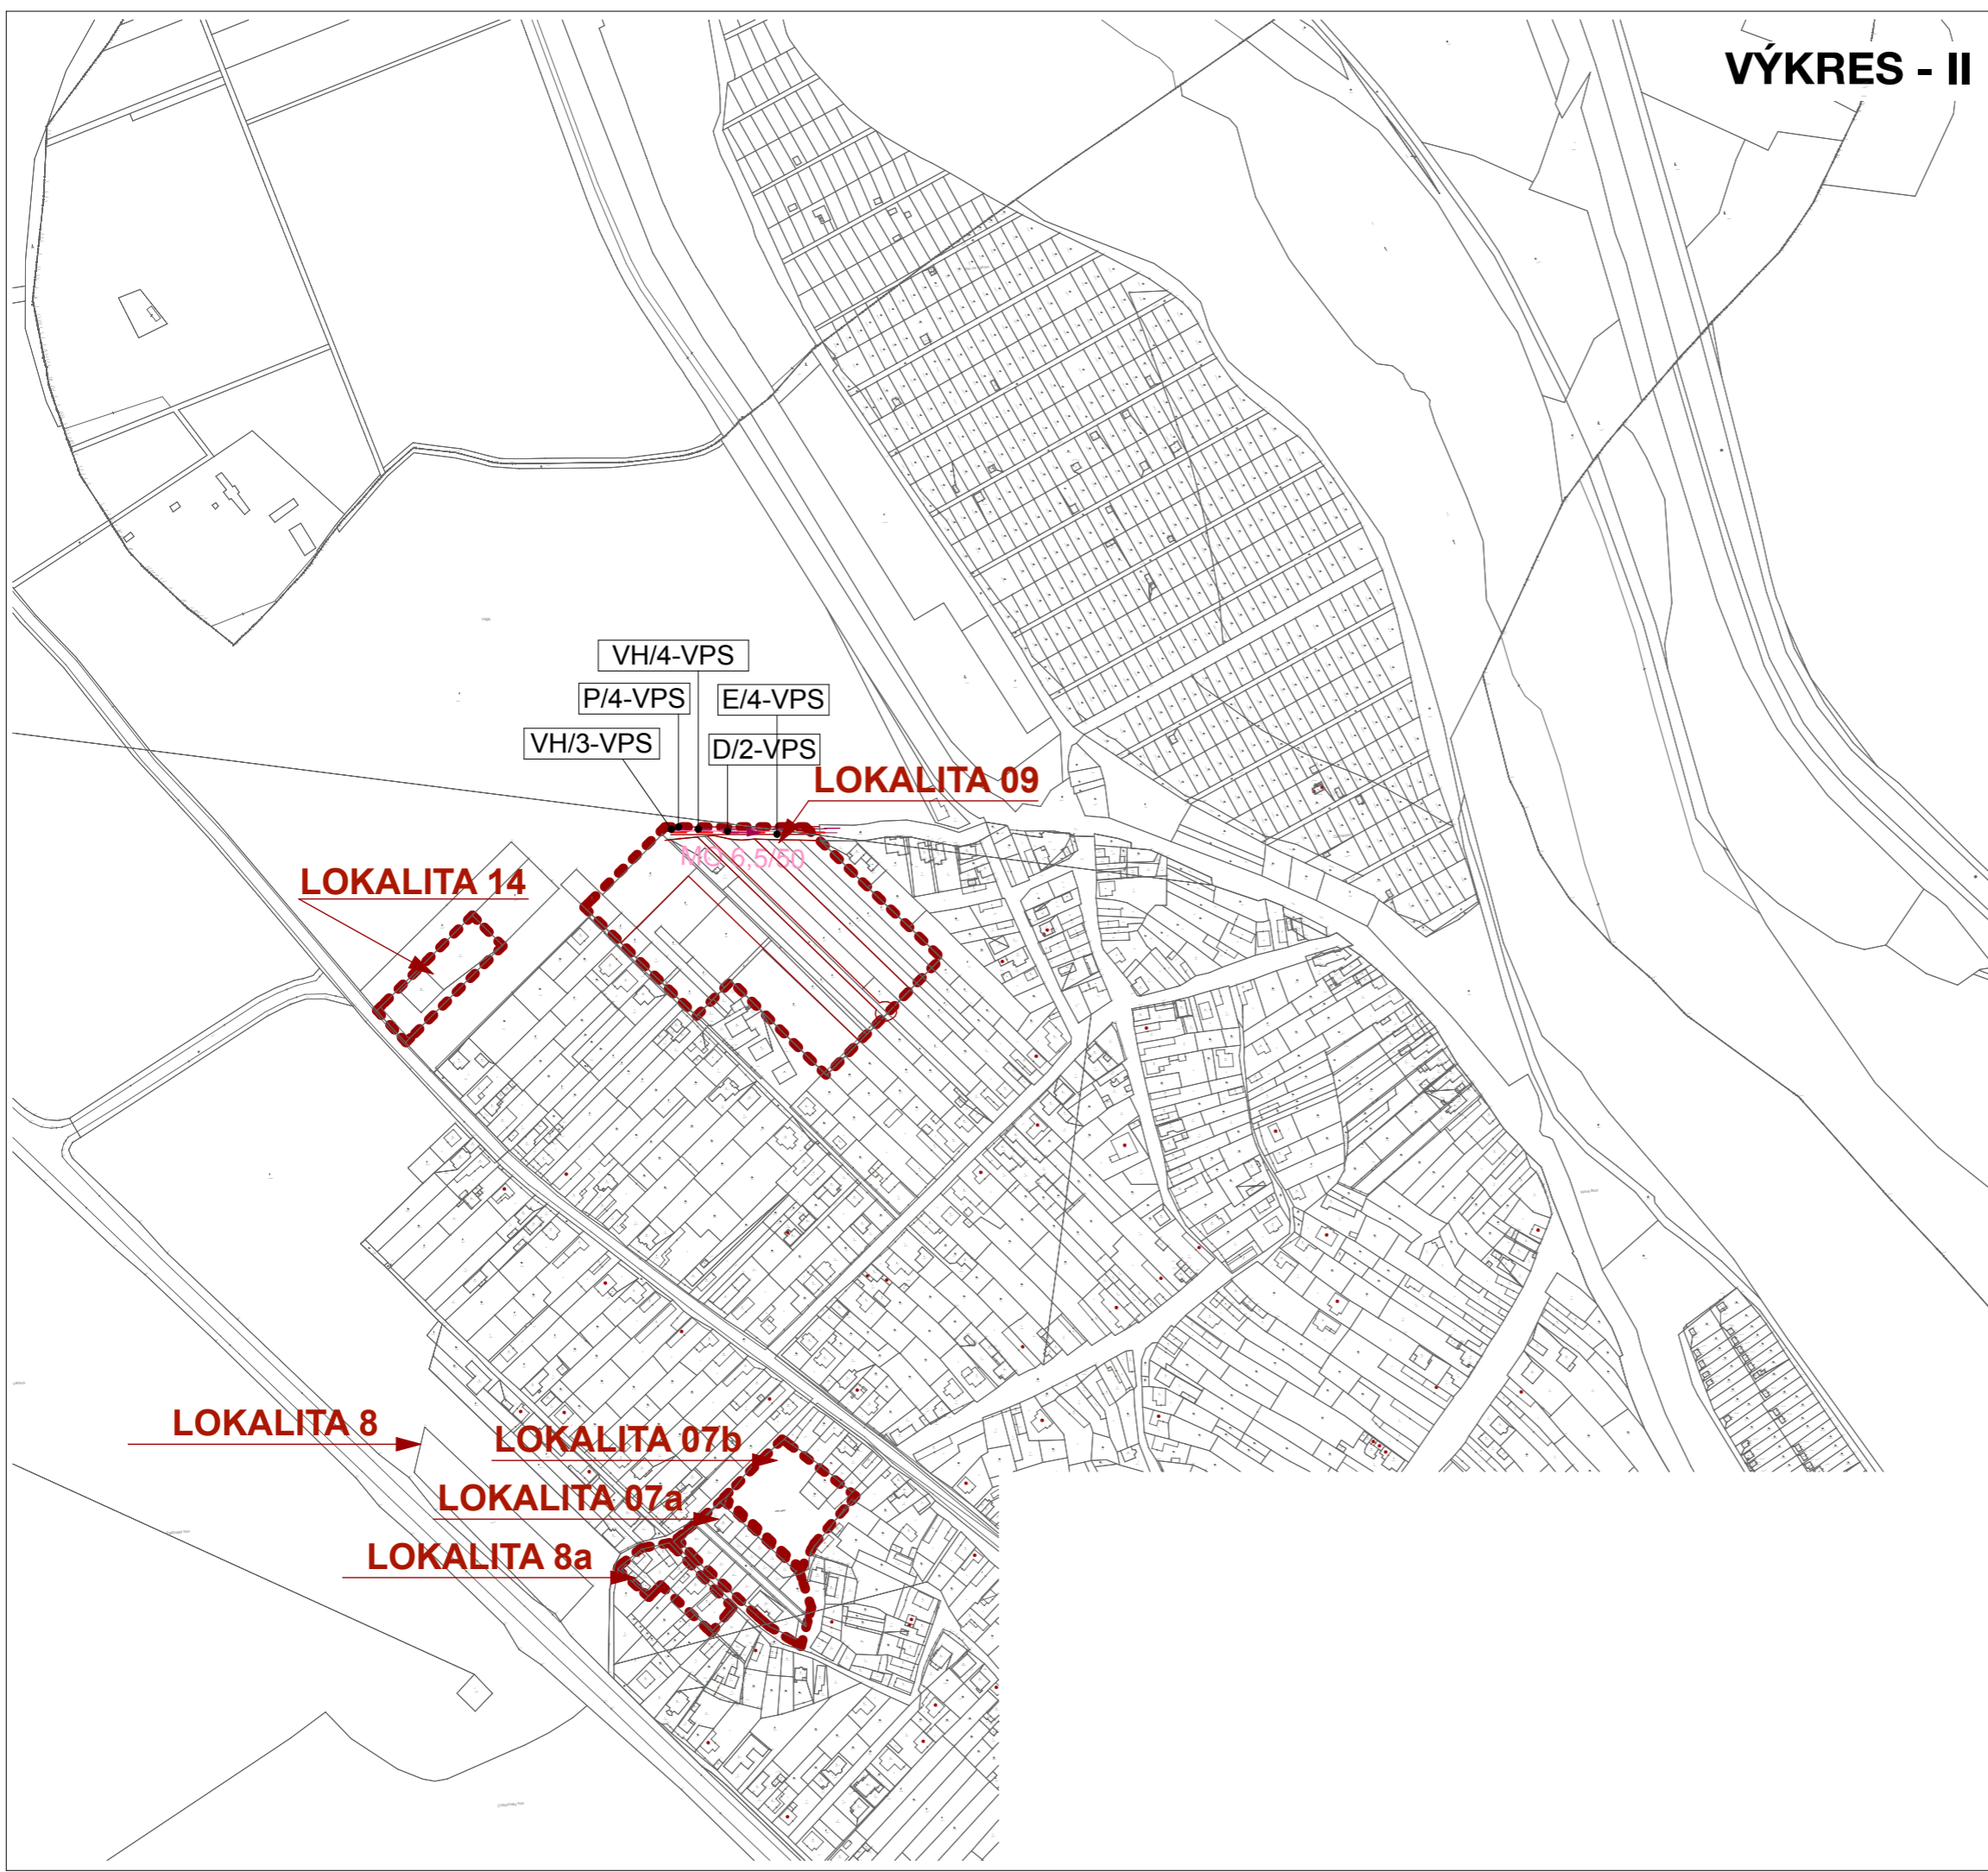

LEGENDA :

- HRANICA NAVRHOVANÝCH LOKALÍT ROZVOJA
- PLYN - STL - NAVRHOVANÝ
- NN ELEKTRO ROZVOD - NAVRHOVANÝ
- VODOVOD NAVRHOVANÝ
- KANALIZÁCIA SPLAŠKOVÁ - GRAVITAČNÁ NAVRHOVANÁ
- NAVRHOVANÉ MIESTNE KOMUNIKÁCIE

Zoznam verejnoprospešných stavieb :

- D/1-VPS** – Vybudovanie verejnoprospešnej stavby komunikácie v lokalite 17, triedy MO 6,5/30, ft. C3
- D/2-VPS** – Zmena trasy verejnoprospešnej stavby komunikácie v lokalite 9, triedy MO 6,5/50, ft. C3

Vodohospodárske stavby :


- VH/1-VPS** – Vybudovanie verejnoprospešnej stavby kanalizácie v lokalite 17
- VH/2-VPS** – Vybudovanie verejnoprospešnej stavby vodovodu v lokalite 17
- VH/3-VPS** – Zmena trasy verejnoprospešnej stavby kanalizácie v lokalite 9
- VH/4-VPS** – Zmena trasy verejnoprospešnej stavby vodovodu v lokalite 9

Plynovod :

- P/1-VPS** – Vybudovanie verejnoprospešnej stavby STL plynovodu v lokalite 17
- P/2-VPS** – Zmena trasy verejnoprospešnej stavby STL plynovodu v lokalite 9

Elektro rozvody :

- E/1-VPS** – Vybudovanie verejnoprospešnej stavby NN elektro rozvodov v lokalite 17
- E/2-VPS** – Zmena trasy verejnoprospešnej stavby NN elektro rozvodov v lokalite 9

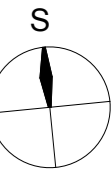

SPRACOVATEĽ :

Draškovič s.r.o.,
P.J. Šafárika 378/15, 927 01 Šaľa

HLAVNÝ RIEŠITEĽ ÚLOHY :

Ing. Arch. Michal Pasiar

VYPRACOVAL :

Ing. Jozef Draškovič, aut. ing.
Bc. Viktor Žiak



Zmeny a doplnky č.1 Územného plánu Obce Kráľová nad Váhom

NÁZOV VÝKRESU :

VEREJNOPROSPEŠNÉ STAVBY

FORMÁT :	DÁTUM :	MIERKA :
A3	1.7.2013	1 : 5 000
ČÍSLO VÝKRESU :		REVÍZIA :
8 - II		00