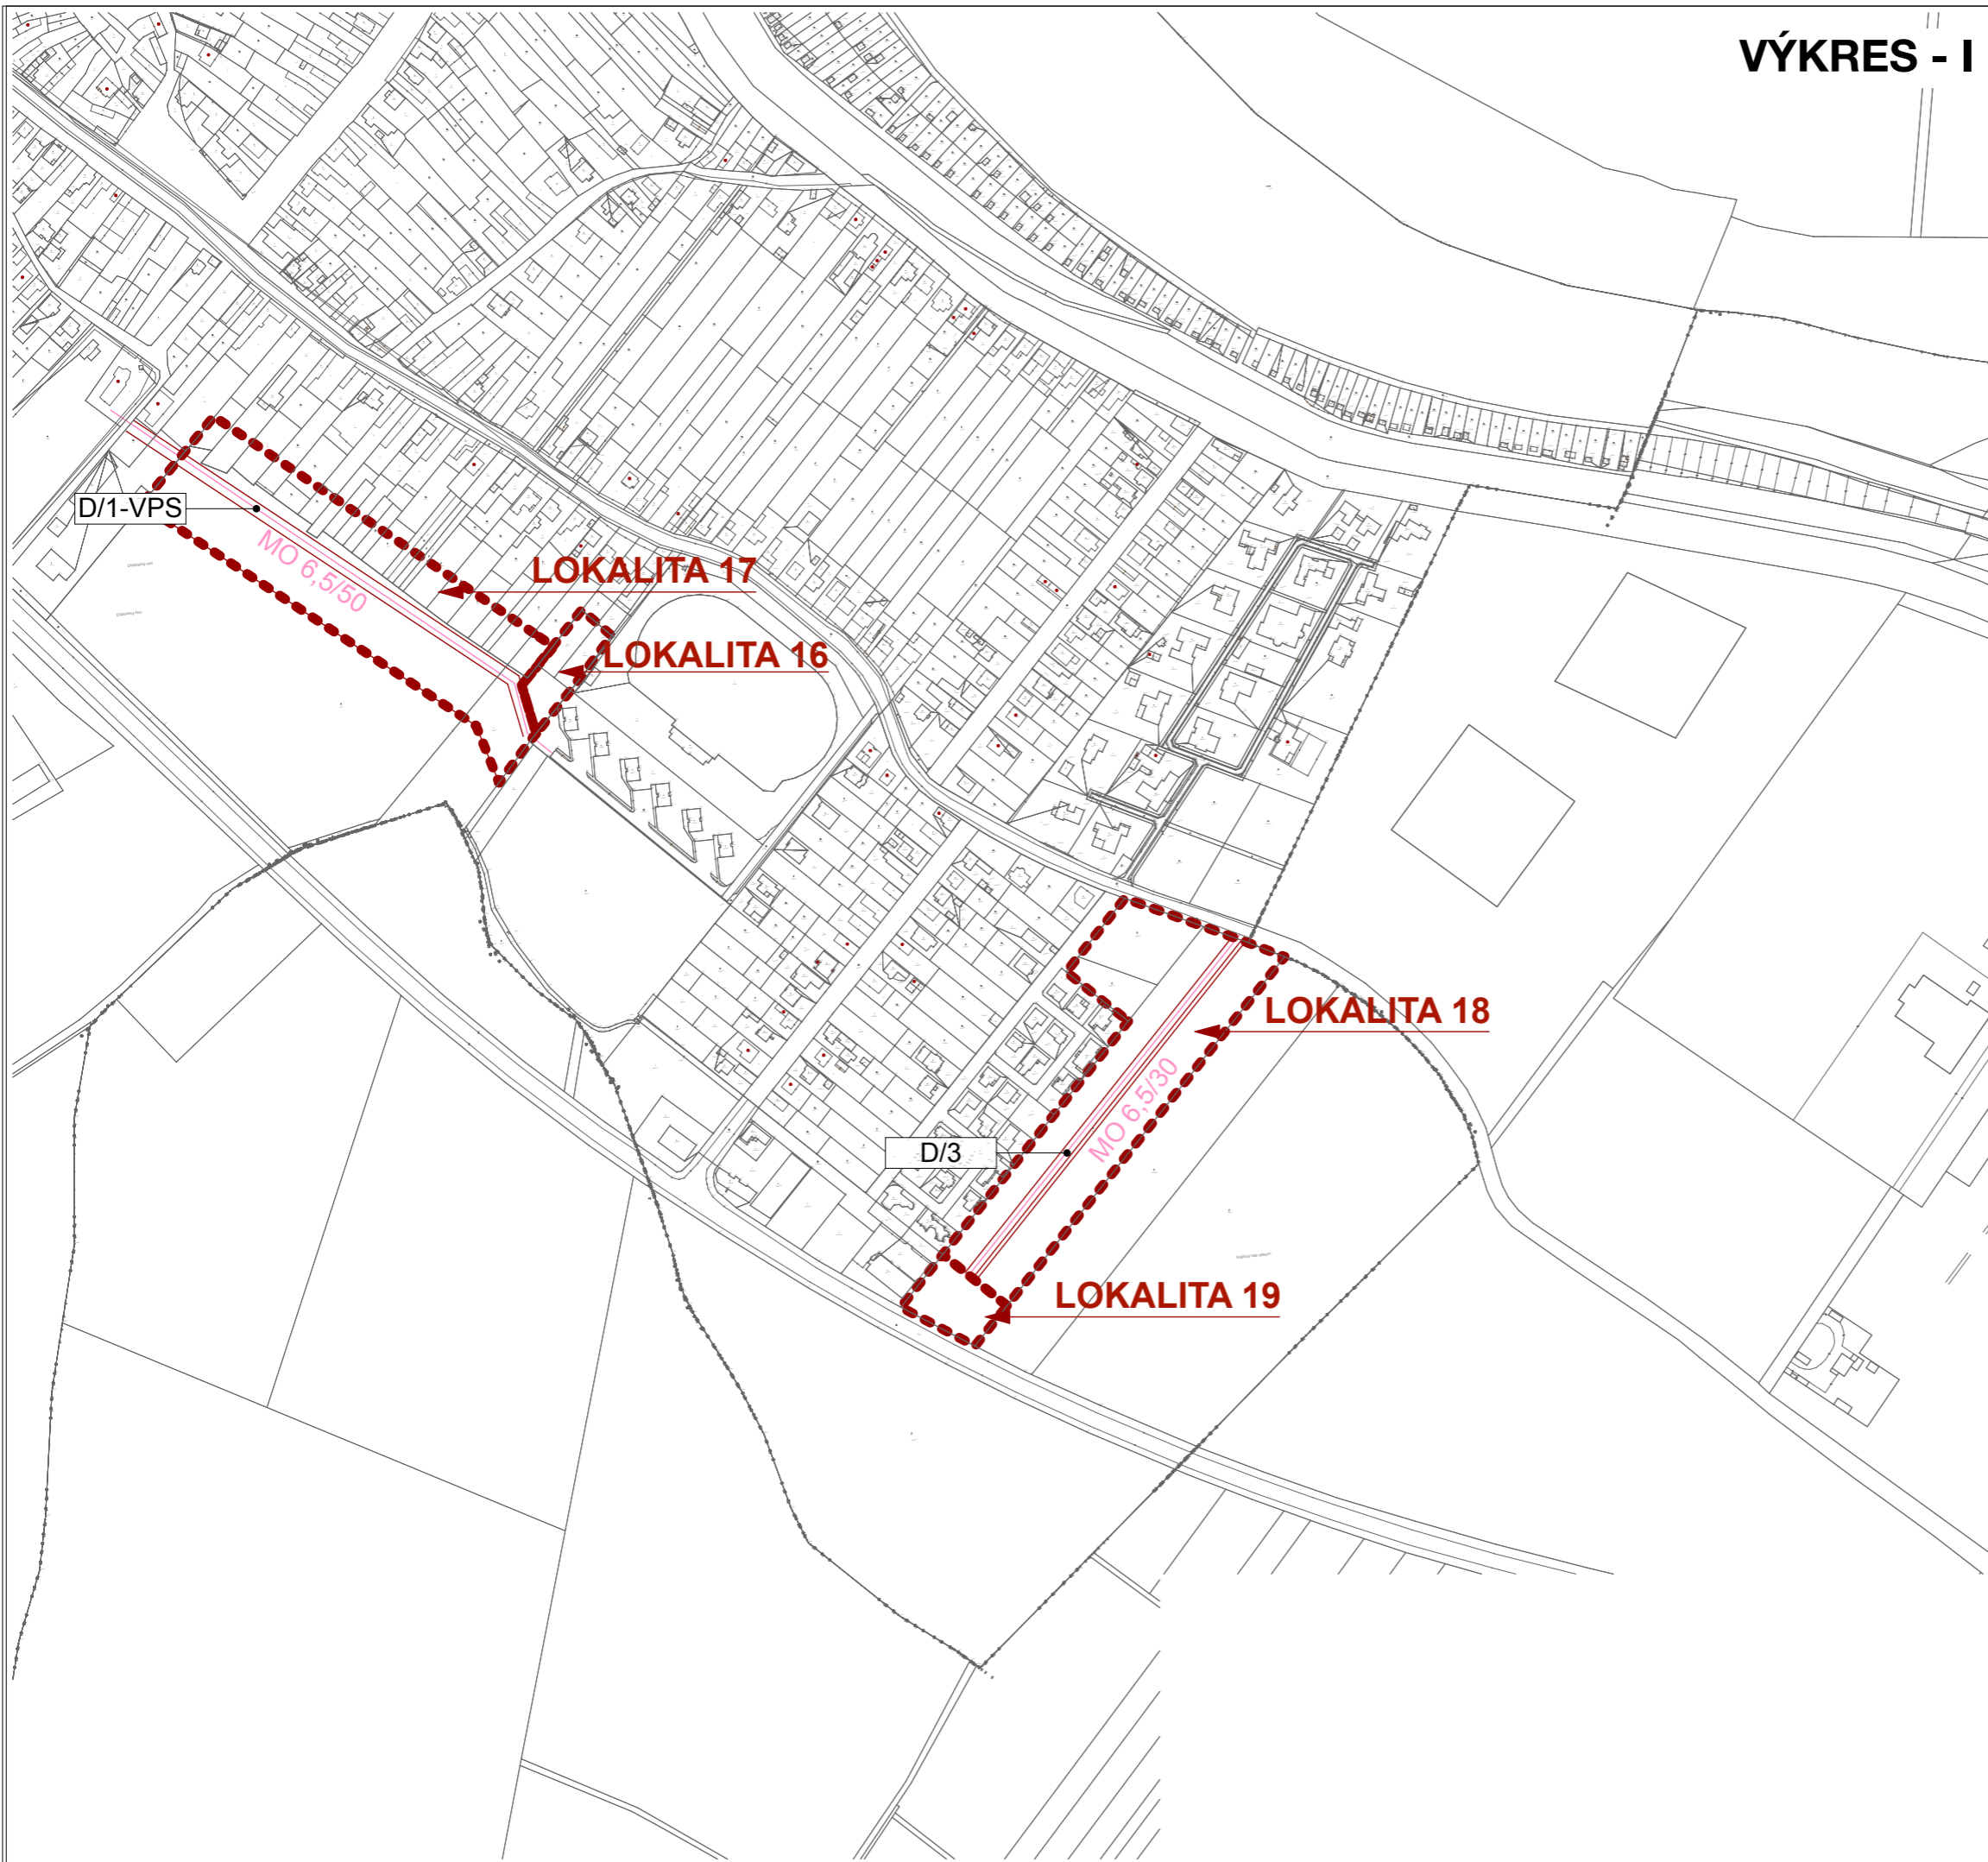

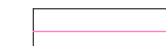
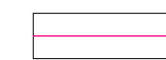


# VÝKRES - I

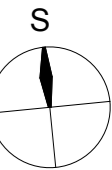


## LEGENDA :

-  HRANICA NAVRHOVANÝCH LOKALÍT ROZVOJA
-  MIESTNE SPEVNENÉ KOMUNIKÁCIE - NAVRHOVANÉ
-  MIESTNE SPEVNENÉ KOMUNIKÁCIE - ZRUŠENÝ NAVRH

## POPIS ZMIEN :

- D/1-VPS – Vybudovanie verejnoprospešnej stavby komunikácie v lokalite 17, triedy MO 6,5/30, f.1. C3
- D/2-VPS – Zmena trasy verejnoprospešnej stavby komunikácie v lokalite 9, triedy MO 6,5/50, f.1. C3
- D/3 – Vybudovanie komunikácie triedy MO 6,5/30 v lokalite 18 a 19



## SPRACOVATEĽ :

Draškovič s.r.o.,  
P.J. Šafárika 378/15, 927 01 Šaľa

## HLAVNÝ RIEŠITEĽ ÚLOHY :

Ing. Arch. Michal Pasiar

## VYPRACOVAL :

Ing. Jozef Draškovič, aut. ing.  
Bc. Viktor Žiak



## Zmeny a doplnky č.1 Územného plánu Obce Kráľová nad Váhom

## NÁZOV VÝKRESU :

## RIEŠENIE DOPRAVY

FORMÁT :	DÁTUM :	MIERKA :
A3	1.7.2013	1 : 5 000
ČÍSLO VÝKRESU :	REVÍZIA :	
3 - I	00	