


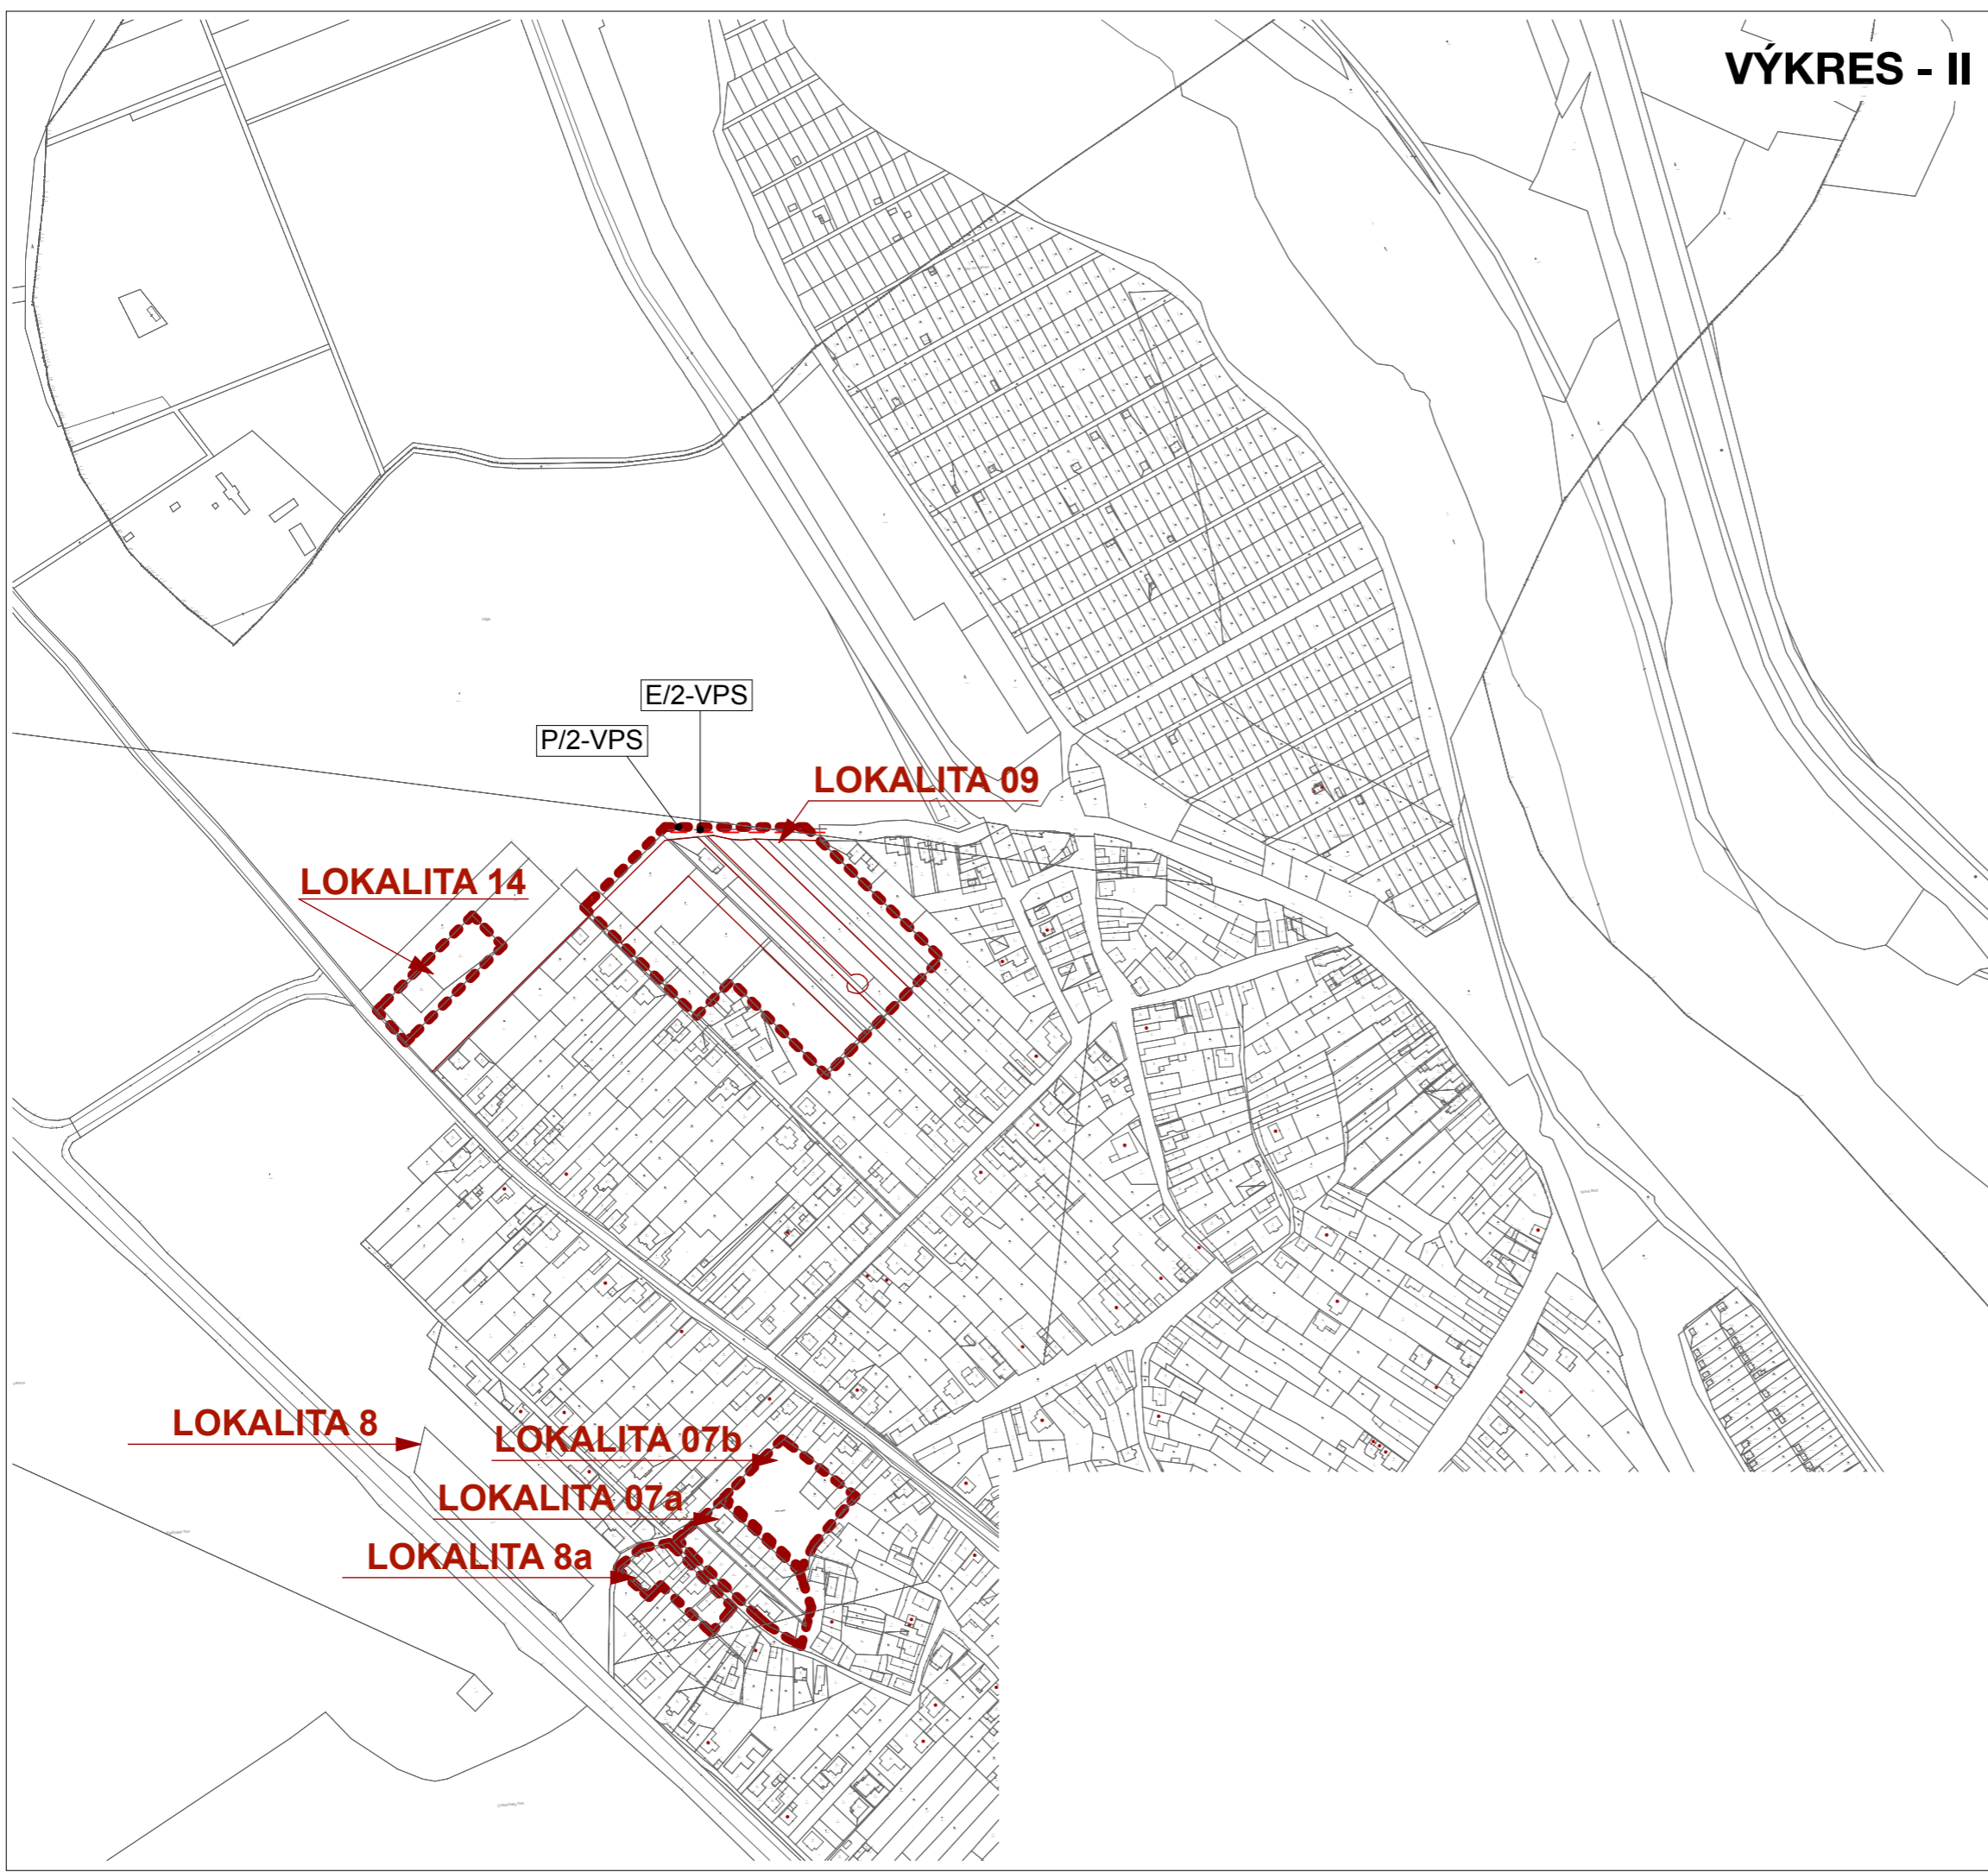


VÝKRES - II




LEGENDA :

-  HRANICA NAVRHOVANÝCH LOKALÍT ROZVOJA
-  PLYN - STL - NAVRHOVANÝ
-  NN ELEKTRO ROZVOD - NAVRHOVANÝ

POPIS ZMIEN :

- P/1-VPS - Výbudovanie verejnoprospešnej stavby STL plynovodu v lokalite 17
- P/2-VPS - Zmena trasy verejnoprospešnej stavby STL plynovodu v lokalite 9
- P/3 - Výbudovanie STL plynovodu v lokalite 18 a 19
- E/1-VPS - Výbudovanie verejnoprospešnej stavby NN elektro rozvodov v lokalite 17
- E/2-VPS - Zmena trasy verejnoprospešnej stavby NN elektro rozvodov v lokalite 9
- E/3 - Výbudovanie NN elektro rozvodov v lokalite 18 a 19

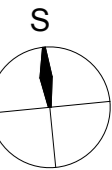

SPRACOVATEĽ :

Draškovič s.r.o.,
P.J. Šafárika 378/15, 927 01 Šaľa

HLAVNÝ RIEŠITEĽ ÚLOHY :

Ing. Arch. Michal Pasiar

VYPRACOVAL :

Ing. Jozef Draškovič, aut. ing.
Bc. Viktor Žiak



Zmeny a doplnky č.1 Územného plánu Obce Kráľová nad Váhom

NÁZOV VÝKRESU :

ZÁSOBOVANIE ENERGETIKY A SLABOPRÚDOVÝCH ROZVODOV

FORMÁT :	DÁTUM :	MIERKA :
A3	1.7.2013	1 : 5 000
ČÍSLO VÝKRESU :	REVÍZIA :	
5 - II	00	