


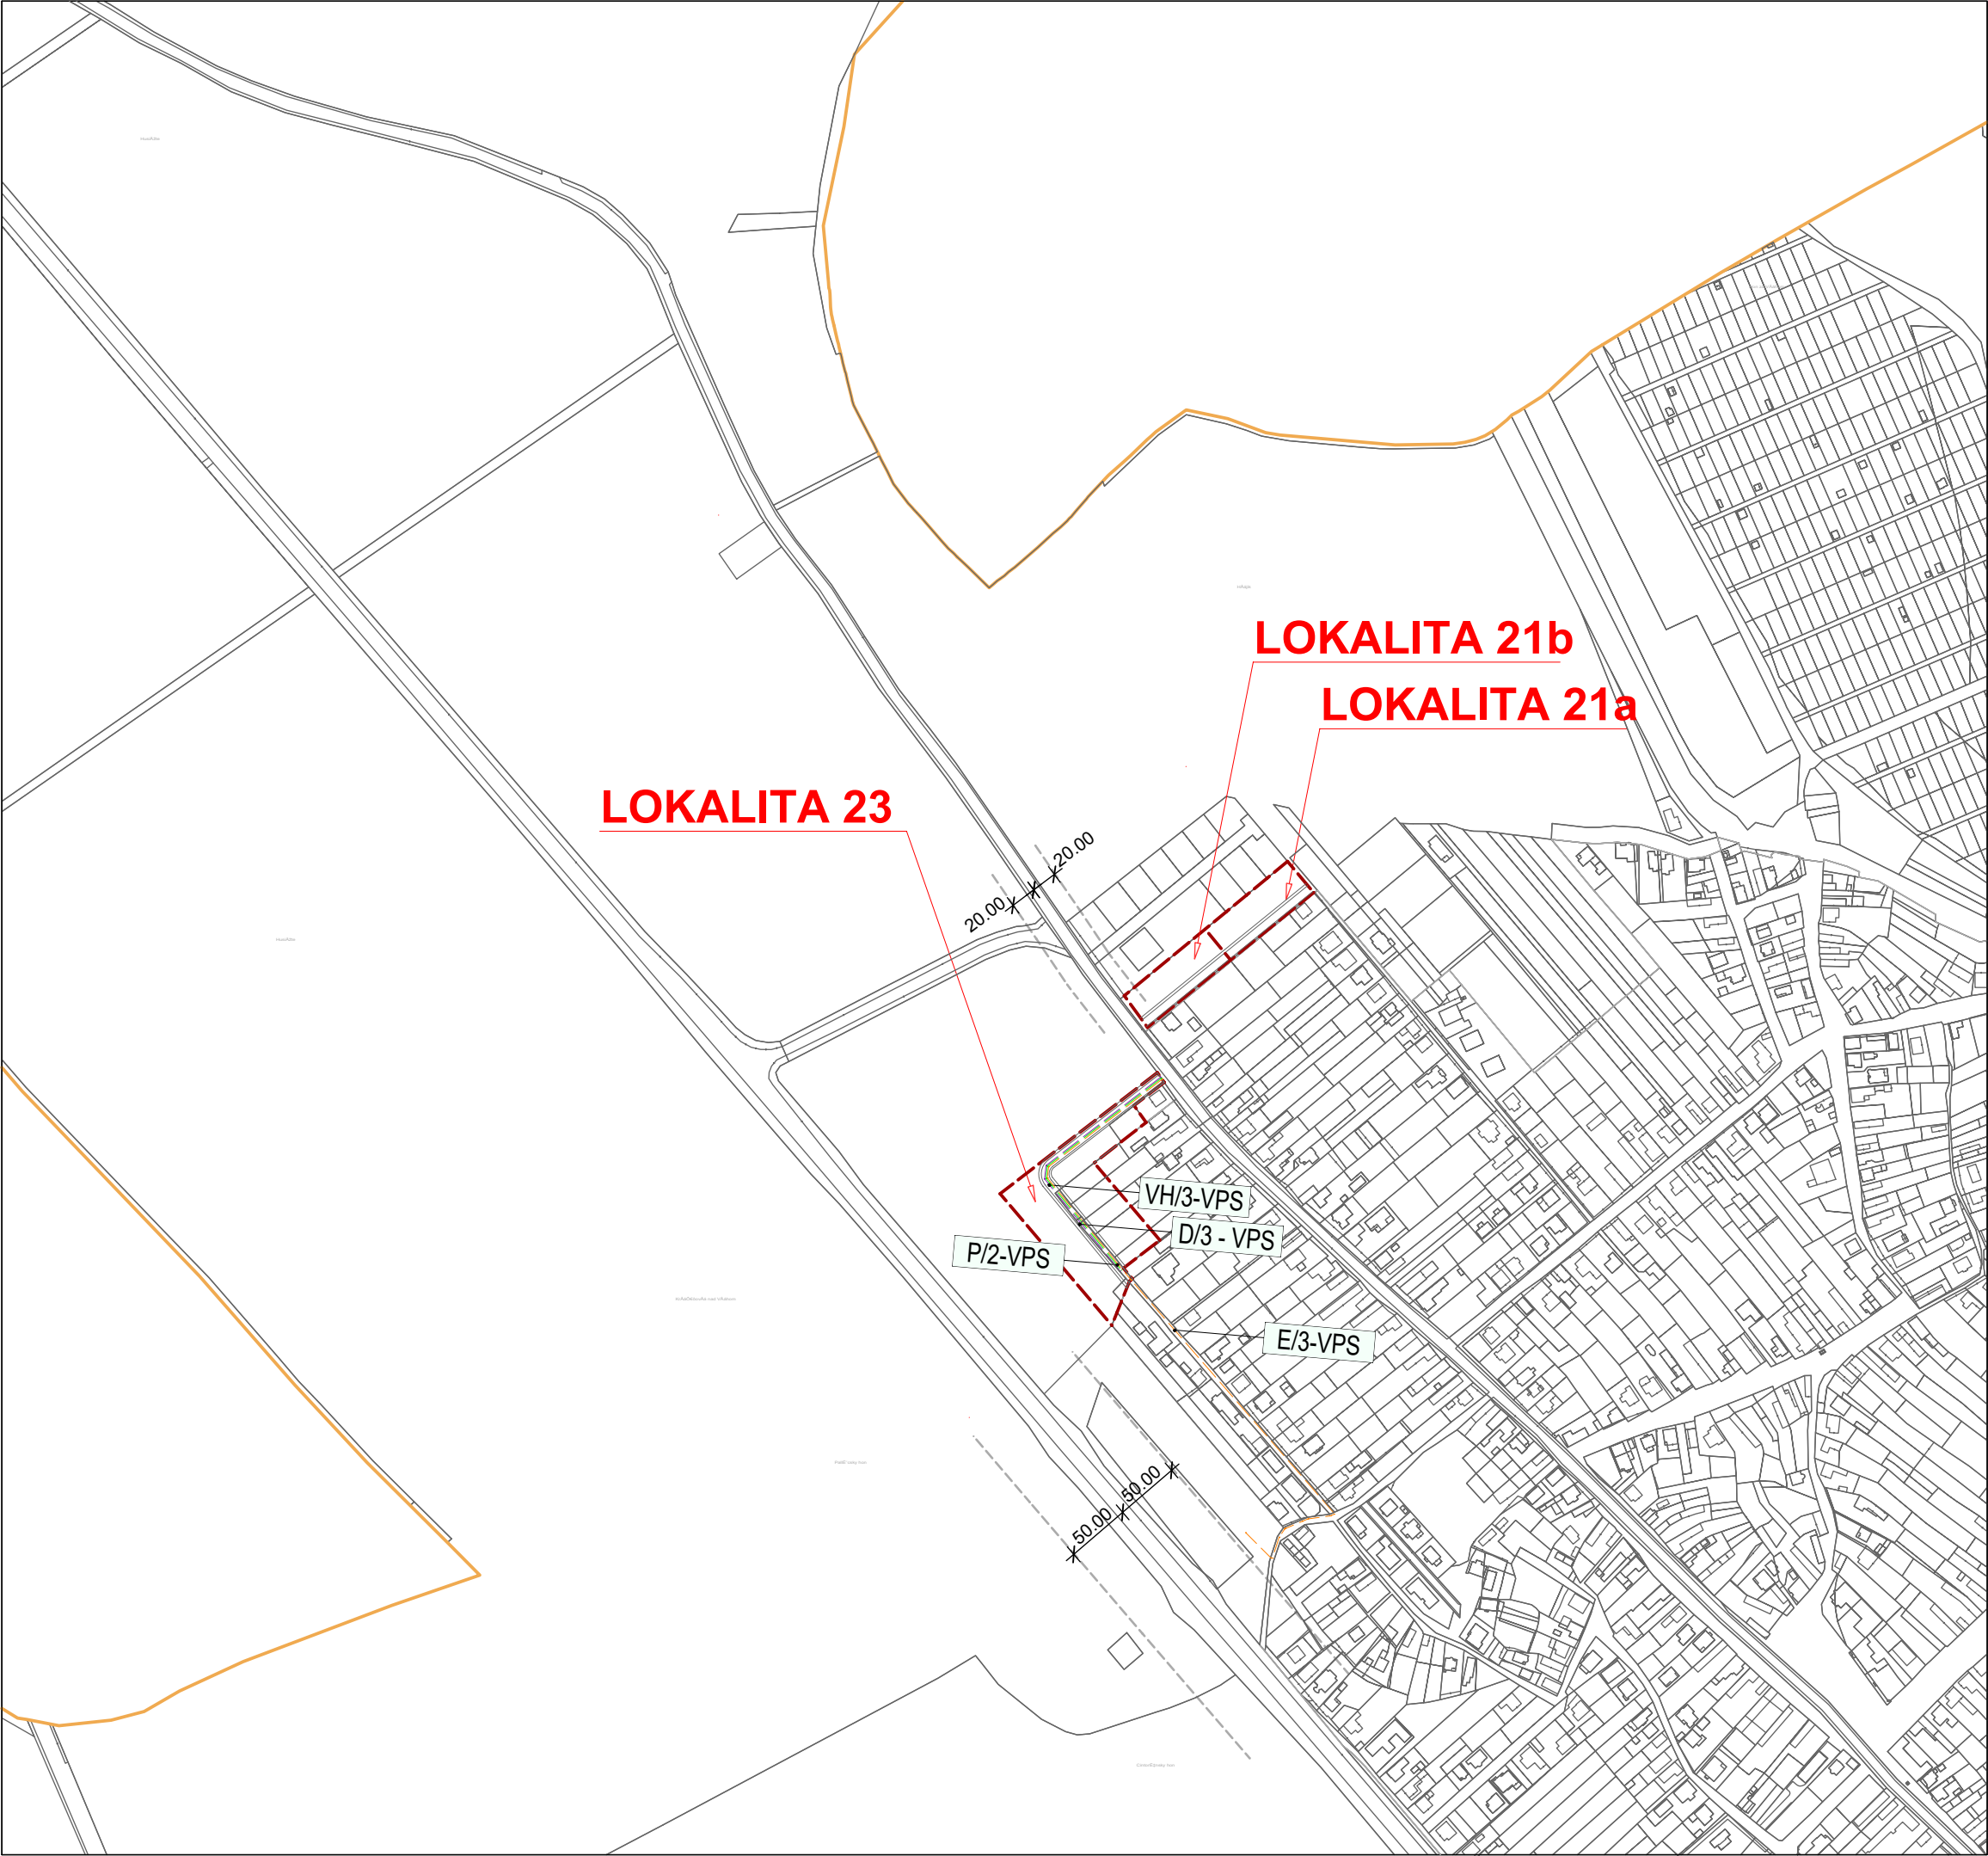

LEGENDA :

	hranica navrhovaných lokalít rozvoja
	kanalizácia verejná splašková gravitačná - navrhovaná
	vodovod verejný navrhovaný
	plyn STL navrhovaný
	VN elektro rozvod navrhovaný
	NN elektro rozvod navrhovaný
	kiosková trafostanica navrhovaná

POPIS ZMIEN

D/1-VPS - vvbudovanie komunikácie triedy MO 6/50 v lokalite 11
D/3-VPS - vvbudovanie komunikácie triedy MO 4/30 v lokalite 23

VH/1-VPS - vybudovanie kanalizácie v lokalite 11
VH/2-VPS - vybudovanie vodovodu v lokalite 11
VH/3-VPS - vybudovanie kanalizácie v lokalite 23

E/1-VPS - vybudovanie VN rozvodov v lokalite 11
E/2-VPS - vybudovanie NN rozvodov v lokalite 11
E/3-VPS - vybudovanie NN rozvodov v lokalite 23

P/1-VPS - vybudovanie STL plynovodu v lokalite 11
P/2-VPS - vybudovanie STL plynovodu v lokalite 23

SPRACOVATEĽ :

a+office s r.o.,
Čerešňová 606/9, 925 28 Pusté Úľany

HLAVNÝ RIEŠITEĽ ÚLOHY :

Ing. arch. Štefan Müller

VYPRACOVAL :

Ing. arch. Štefan Müller,
Ing. arch. Alexandra Müllerová

Zmeny a doplnky č. 3
Územného plánu
Obce Kráľová nad Váhom

NÁZOV VÝKRESU :

VEREJNOPROSPEŠNÉ STAVBY

FORMÁT :	DÁTUM :	MIERKA:
A3	08. 2022	1 : 5 000
ČÍSLO VÝKRESU :	REVÍZIA :	
8 - II	00	