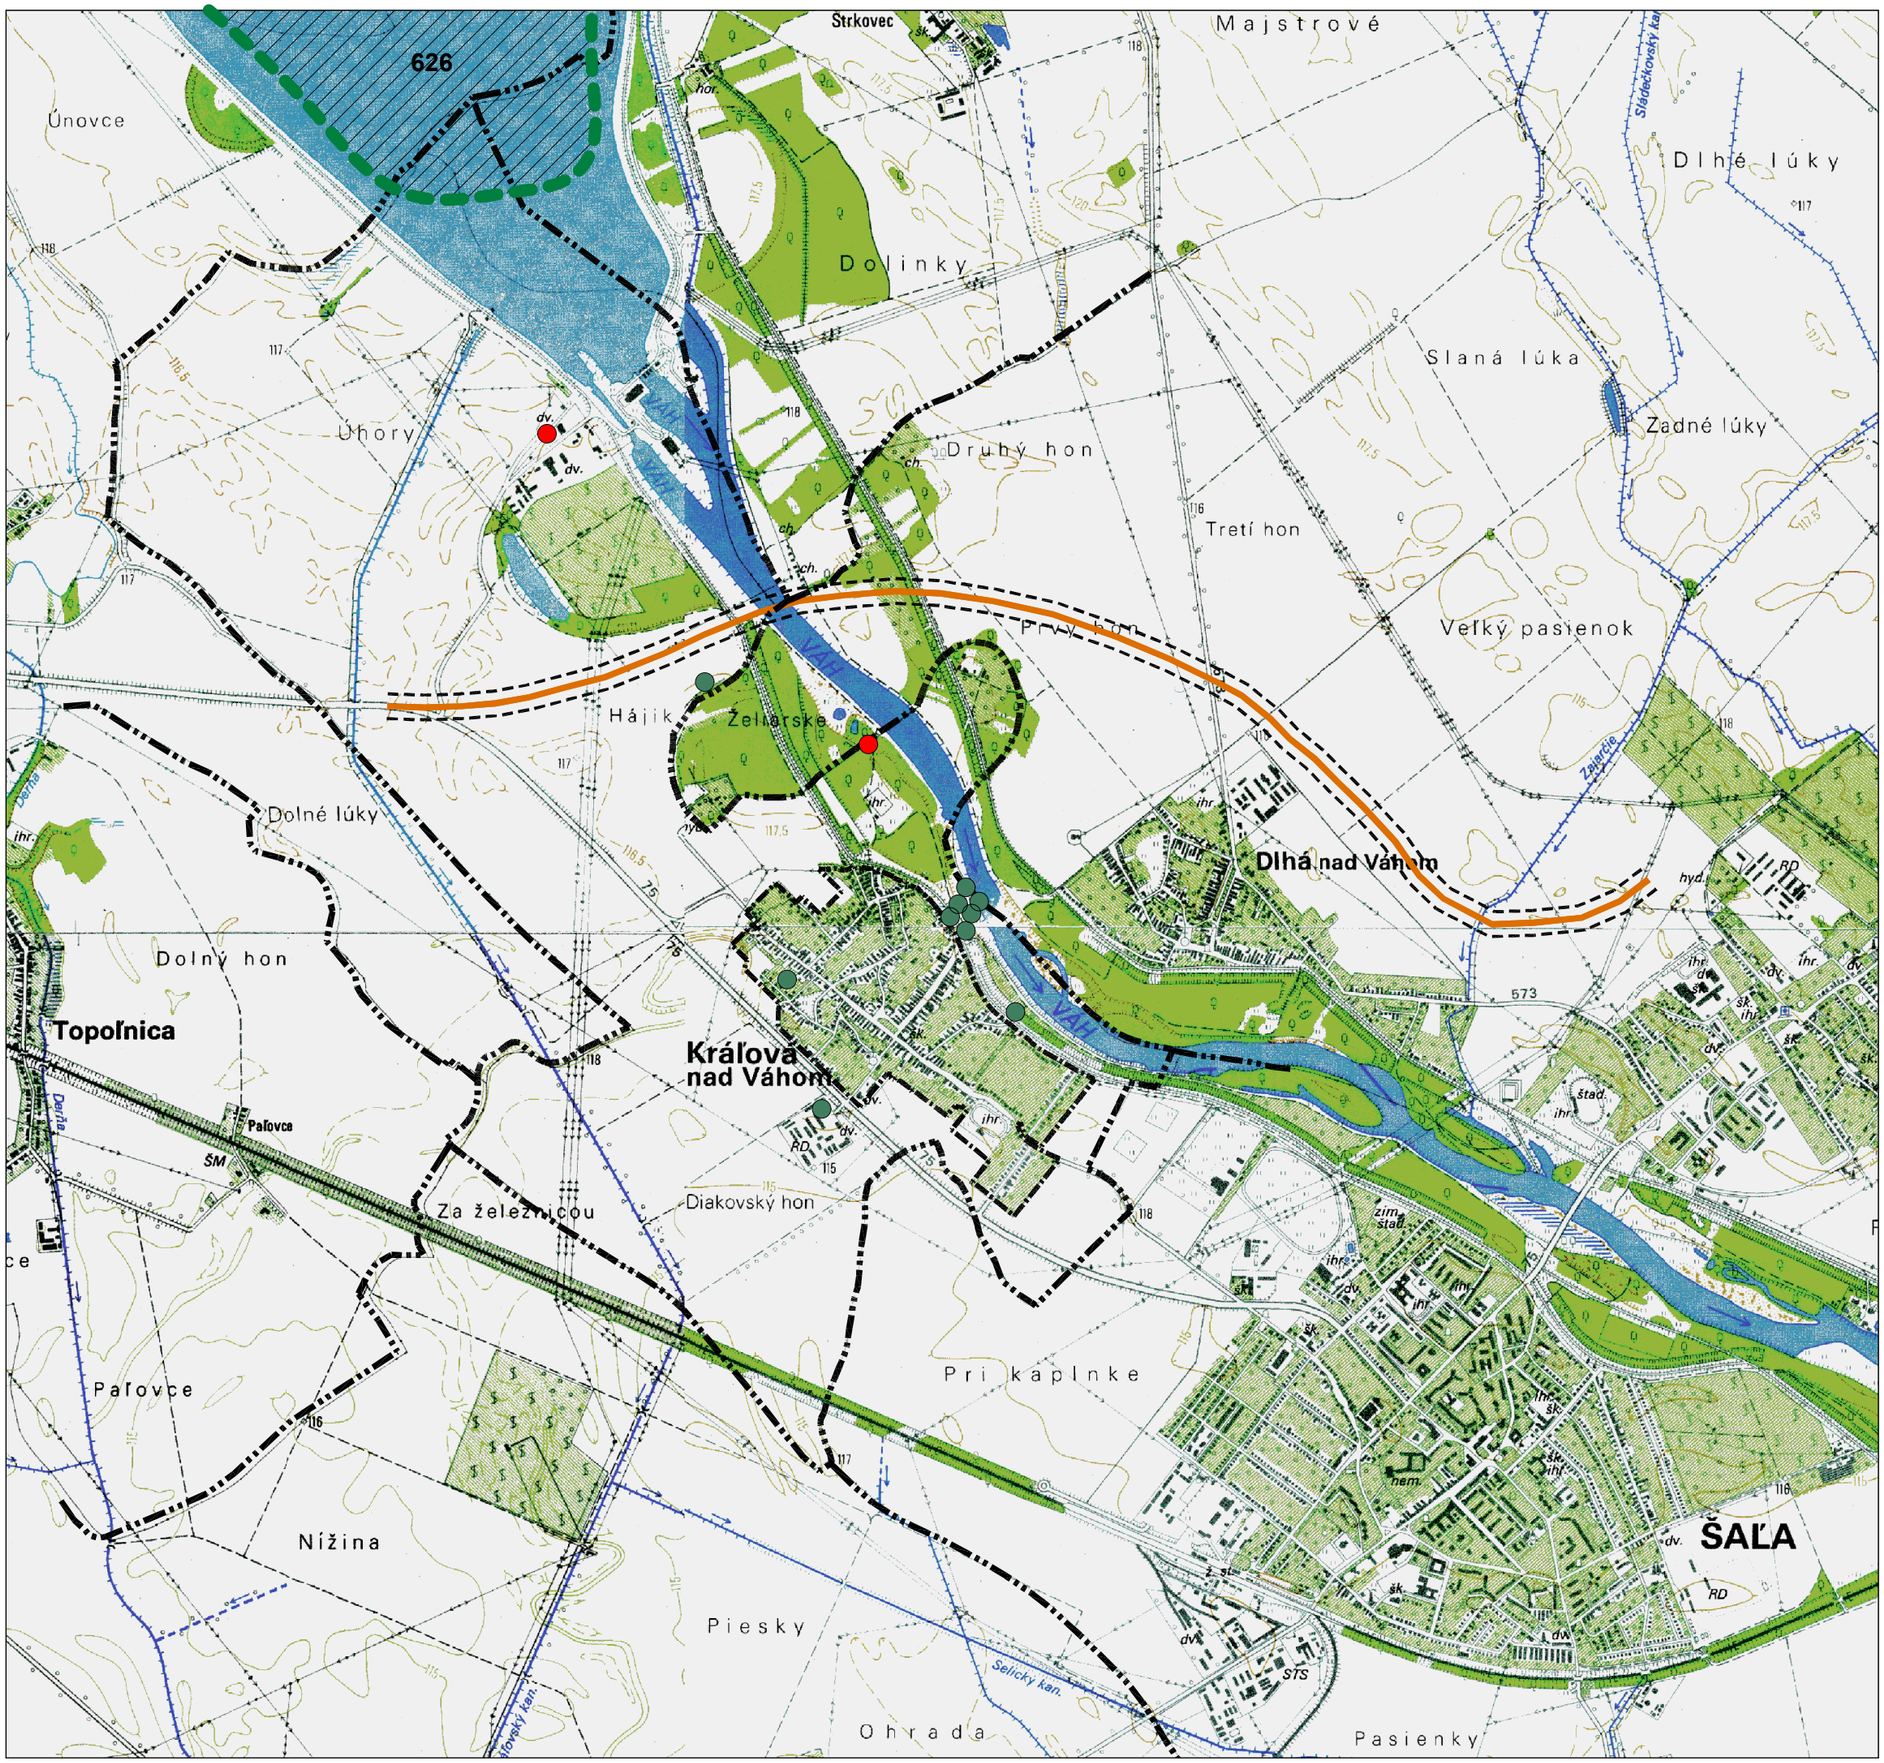

LEGENDA :

VÝHRADNÉ LOŽISKO
"Šoporňa - štrkopiesky a piesky (626)"

ODVEZENÉ/UPRAVENÉ SKLÁDKY

ENVIROMENTÁLNA ZÁŤAŽ

S

SPRACOVATEĽ :
Draškovič s.r.o., P.J. Šafárika 378/15, 927 01 Šaľa
HLAVNÝ RIEŠITEĽ ÚLOHY :
Ing. Arch. Michal Pasiar
VYPRACOVAL :
Ing. Jozef Draškovič, aut. ing. Bc. Viktor Žiak

Zmeny a doplnky č.1 Územného plánu Obce Kráľová nad Váhom

NÁZOV VÝKRESU :

VÝHRADNÉ LOŽISKÁ ENVIROMENTÁLNE ZÁŤAŽE

FORMÁT :	DÁTUM :	MIERKA:
A3	1.7.2013	1 : 10 000
ČÍSLO VÝKRESU :	**REVÍZIA :**	
9	00	