


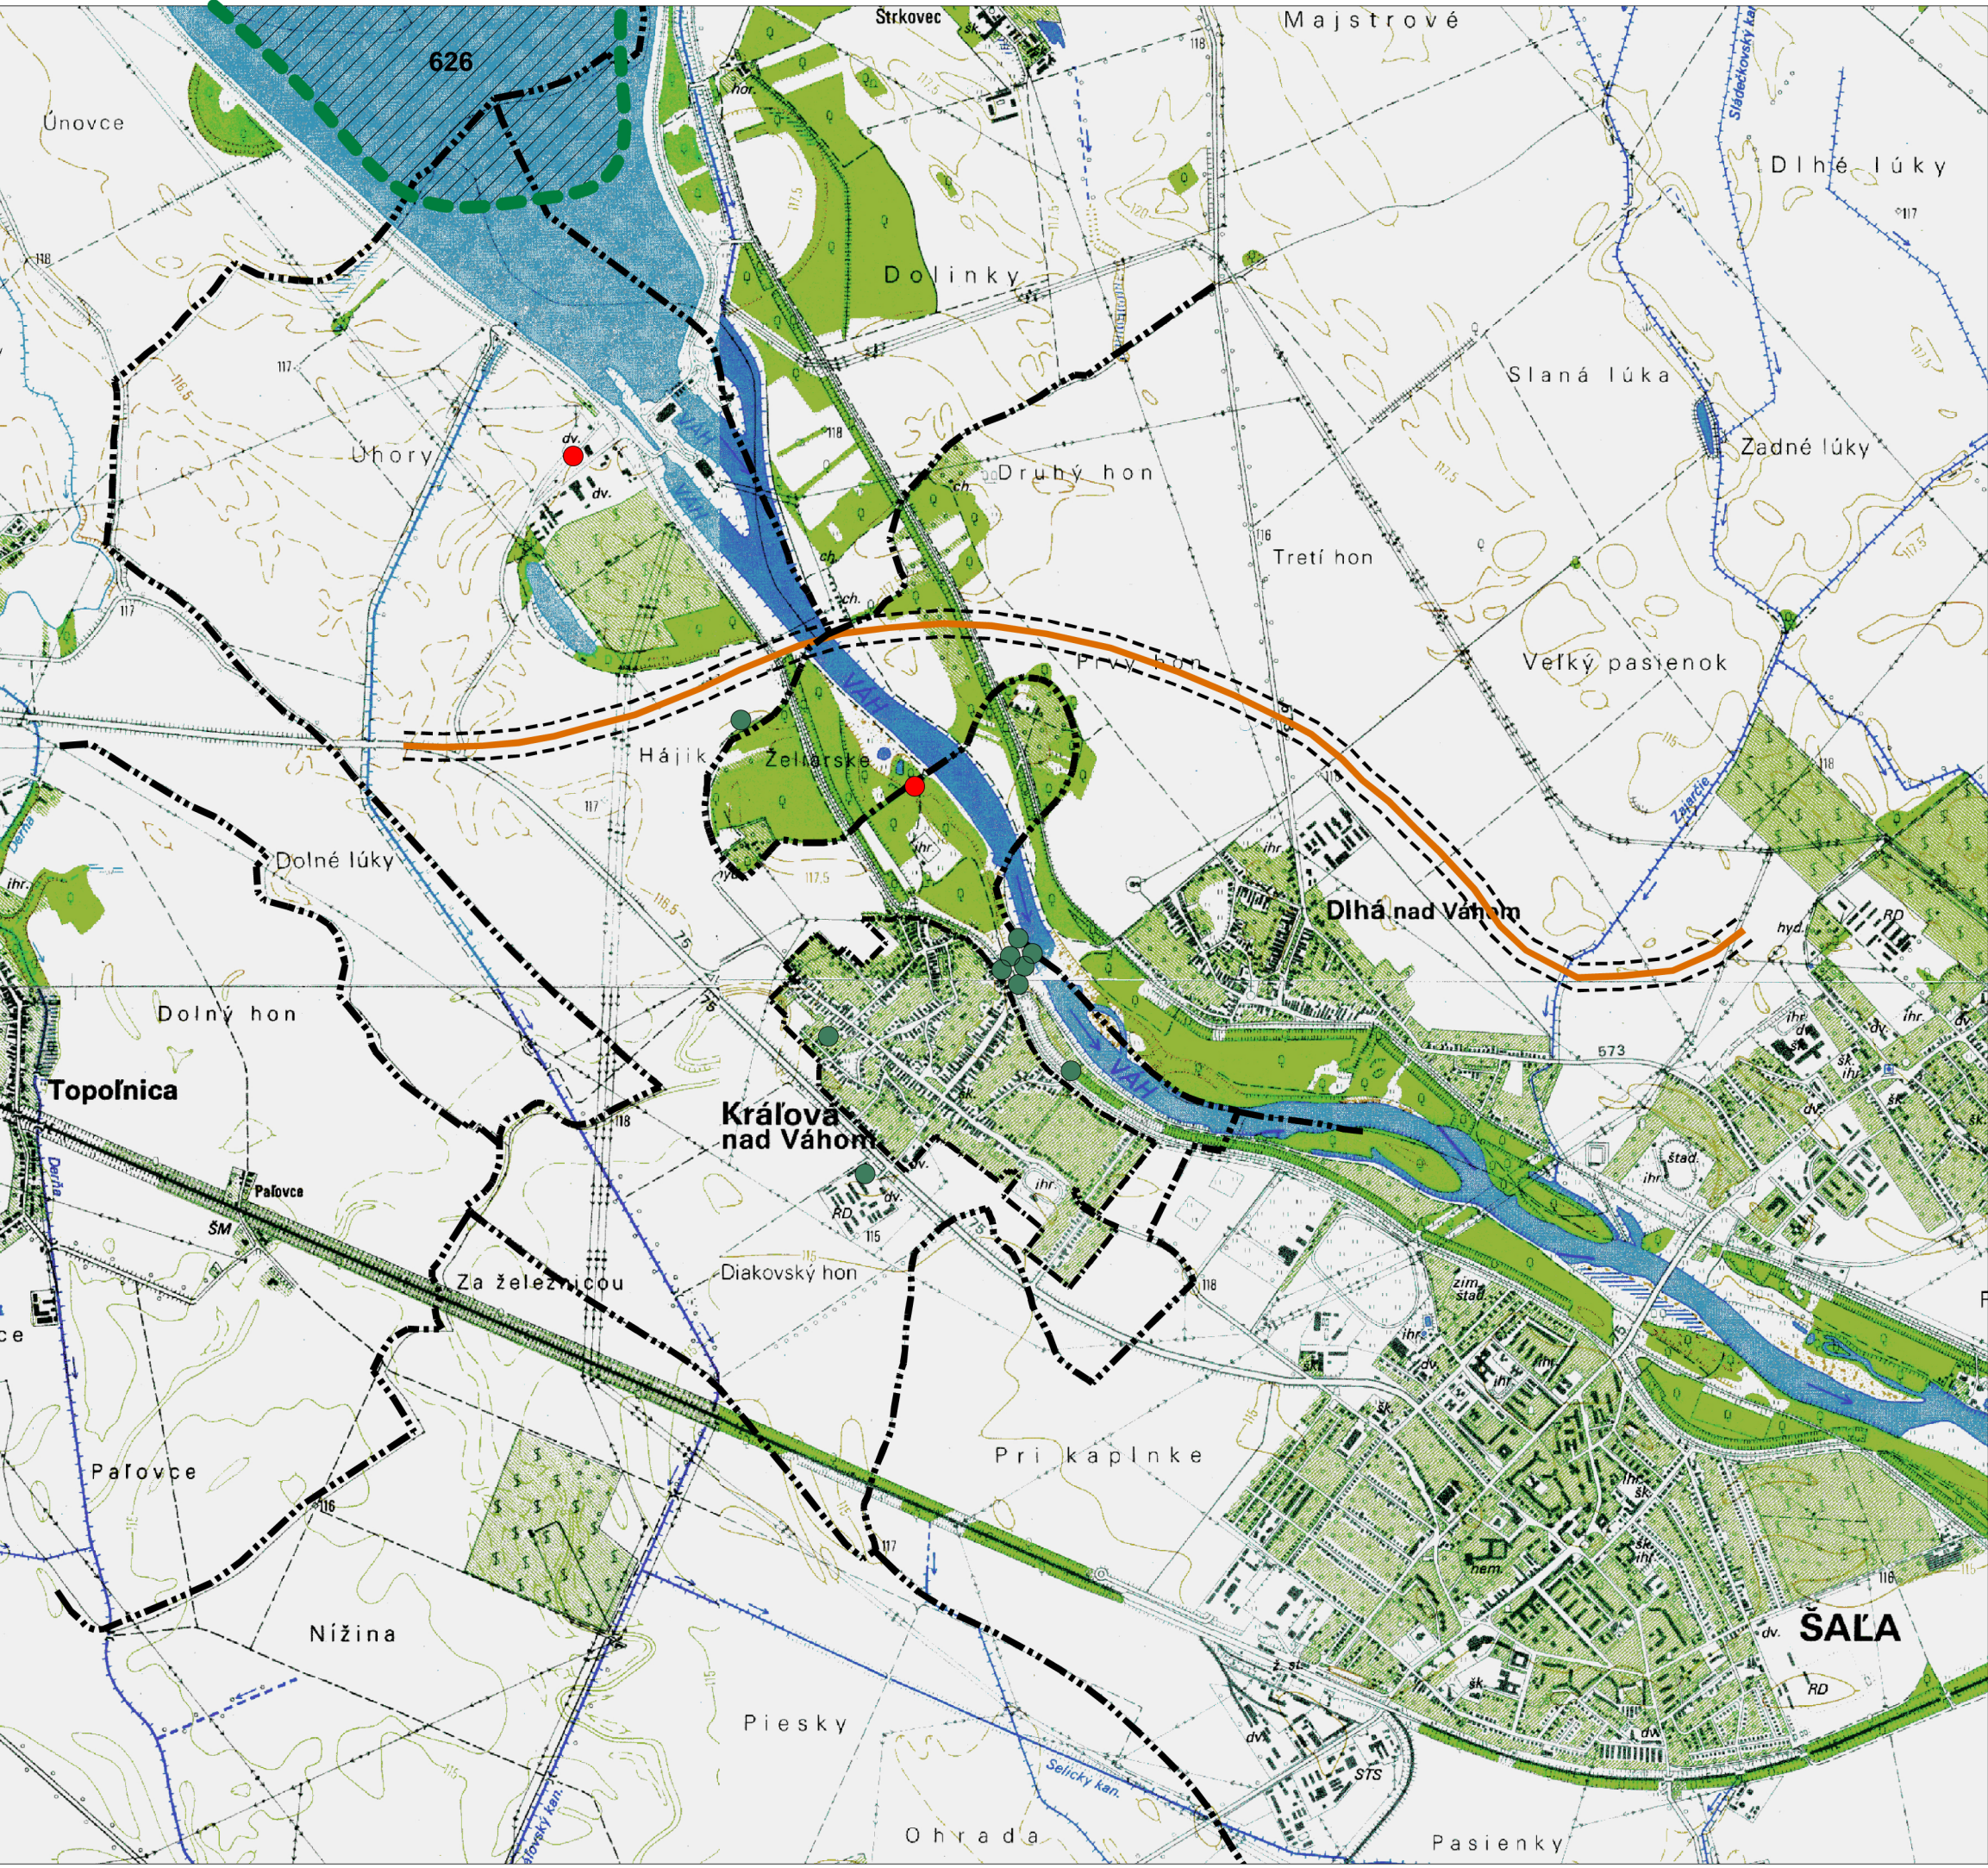

LEGENDA :

VÝHRADNÉ LOŽISKO
"Šoporňa - štrkopiesky a piesky (626) "

ODVEZENÉ/UPRAVENÉ SKLÁDKY

ENVIROMENTÁLNA ZÁŤAŽ

SPRACOVATEĽ :

a+office s.r.o.,
Čerešňová 606/9, 925 28 Pusté Úľany

HLAVNÝ RIEŠITEĽ ÚLOHY :

Ing. arch. Štefan Müller

VYPRACOVAL :

Ing. arch. Štefan Müller,
Ing. arch. Alexandra Müllerová

Zmeny a doplnky č.3 Územného plánu Obce Kráľová nad Váhom		
NÁZOV VÝKRESU :		
VÝHRADNÉ LOŽISKÁ ENVIRONMENTÁLNEJ ZÁŤAŽE		
FORMÁT :	DÁTUM :	MIERKA:
A3	08. 2022	1 : 25 000
ČÍSLO VÝKRESU :		REVÍZIA :
9		00