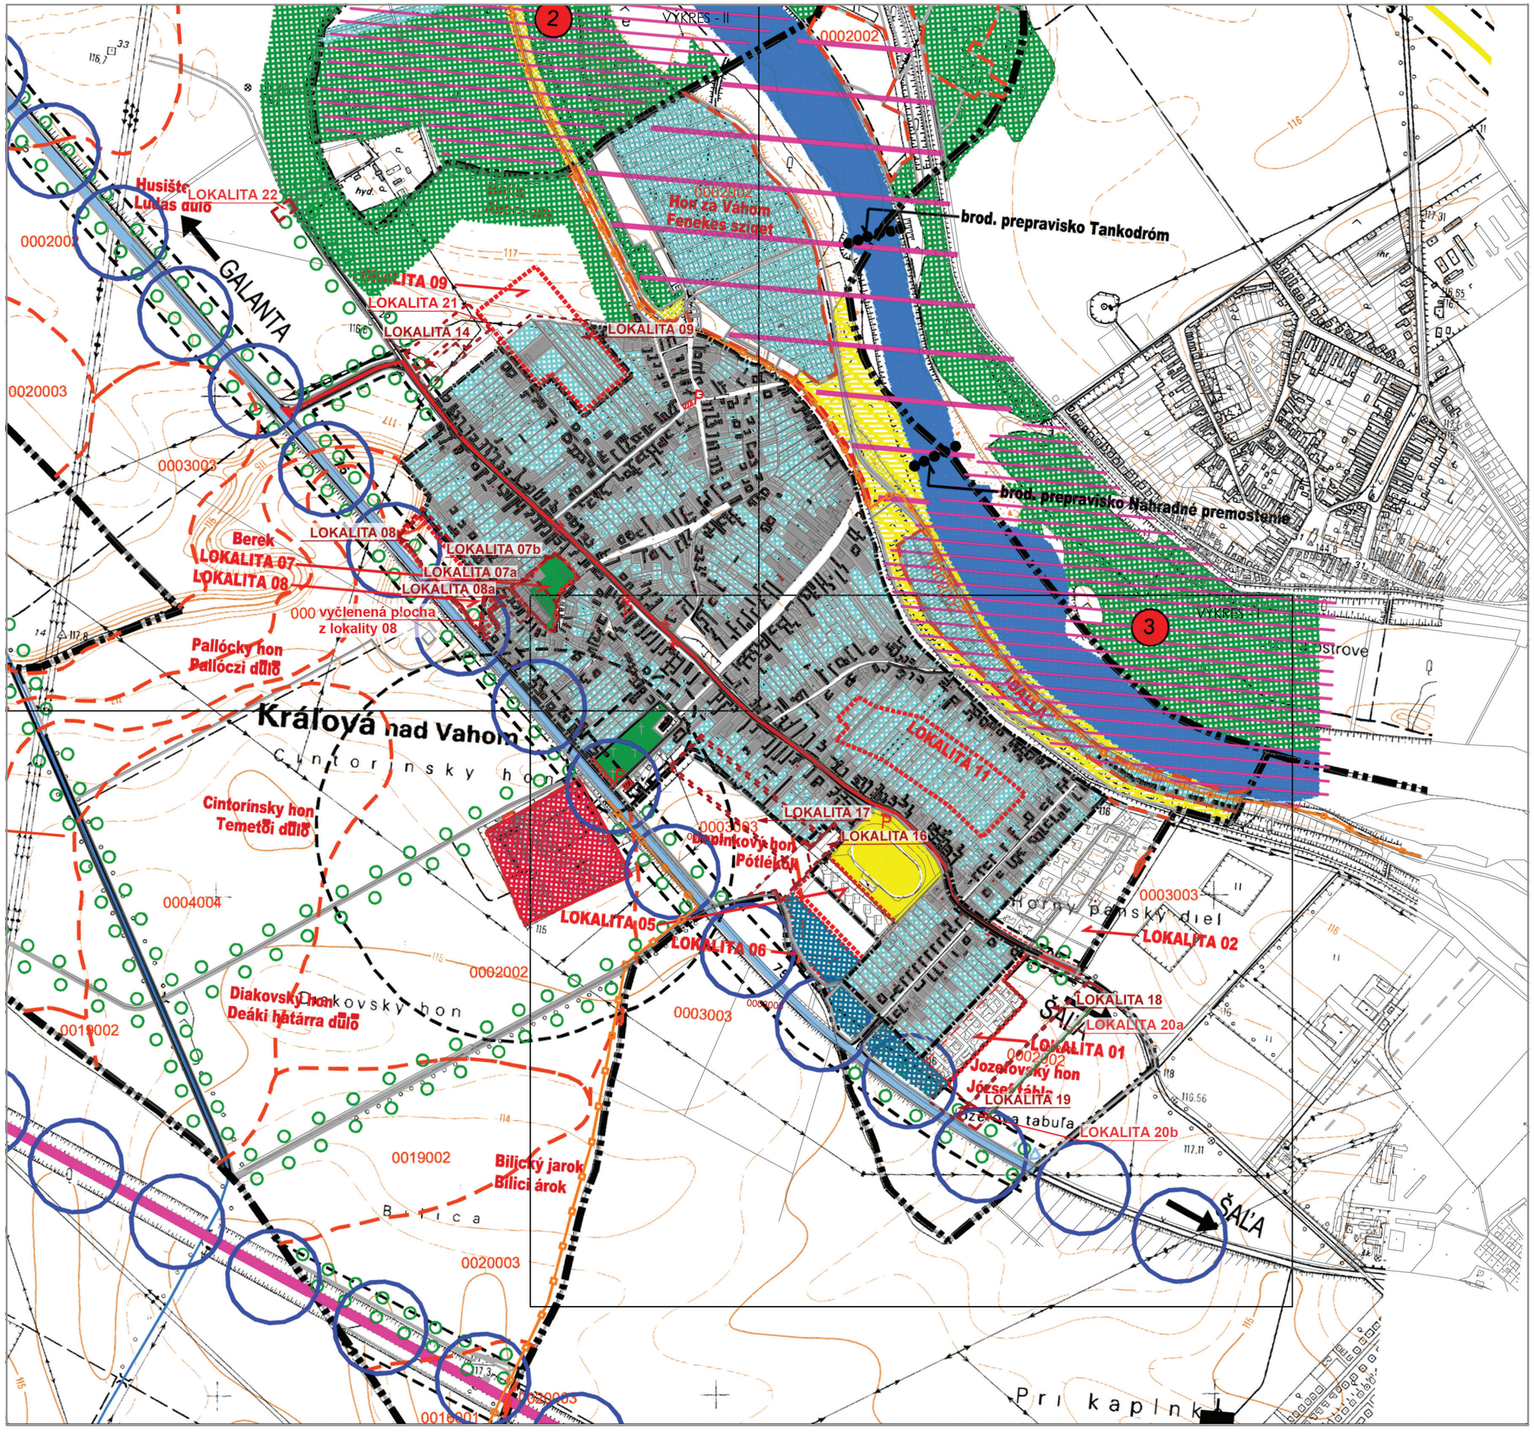


- HRANICA KATASTRÁLNEHO ÚZEMIA
- HRANICA ZASTAVANÉHO ÚZEMIA OBCE
- ŠT. CESTA I. TRIEDY
- ŠT. CESTA III. TRIEDY
- PLOCHY STATIC. A AUTOMOBIL. DOPRAVY
- OCHRANNÉ PÁSMA VŠETKÝCH DRUHOV
- AUTOBUSOVÁ ZÁSTAVKA
- PLOCHA ŠPORTOVO REKREAČNÝCH AKTIVÍT
- ŽELEZNICA
- OBJEKTY S PAMIATKOVOU HODNOTOU
- CHRÁNENÉ VTÁČIE ÚZEMIE
- PLOCHY POĽNOHOSPODÁRSKEJ VÝROBY
- SÚKROM. ZELEŇ, PREVAŽNE ZÁHRADY
- SÚKROM. ZELEŇ, PREVAŽNE VINICE
- VEREJNÁ ZELEŇ, CINTORÍNY
- LESY
- TRVALO TRÁVNATÉ PORASTY
- HRANICA NAVRHOVANÝCH LOKALÍT ROZVOJA
- VODNÉ TOKY A PLOCHY
- CYKLISTICKÁ TRASA
- VARIANT 5 OBCHVATU CESTY I/75
- PLOCHY ŠPORTU
- 0020003 HRANICA A ČÍSLO BPEJ
- 1 BIOCENTRUM REGIONÁLNE
- 2 BIOCENTRUM LOKÁLNE
- BIOKORIDOR NADREGIONÁLNY
- INTERAKČNÝ PRVOK
- STRESOVÉ PRVKY
- PLOCHY PODNIKATEĽ. AKTIVÍT A VÝROBY

NAVRHOVANÉ LOKALITY ROZVOJA:

OZNAČENIE A FUNKCIA LOKALITY	PLOCHA /ha/	KAPACITA
LOKALITA 01 - BÝVANIE /IBV/, NOVÝ STAVEB. OBVOD JOZEFOV. HON	1,7795	23 RD=81 OBYV.
LOKALITA 02 - BÝVANIE /IBV/	5,7571	20 RD=70 OBYV.
LOKALITA 05 - VIACPODLAŽNÉ BÝVANIE	2,2800	72 B.J. = 252 OBYV.
LOKALITA 06 - ROZVOJ PODNIKATEĽSKÝCH AKTIVÍT	1,5170	15 PRACOV. MIEST
LOKALITA 07 - NÁJOMNÉ BYTY A VEREJNÁ ZELEŇ	0,9542	30 RD=105 OBYV.
LOKALITA 08 - ROZVOJ PODNIKATEĽSKÝCH AKTIVÍT	1,4854	15 PRACOV. MIEST
LOKALITA 09 - BÝVANIE /IBV/	3,8785	35 RD=122 OBYV.
LOKALITA 11 - BÝVANIE /IBV/	4,2135	39 RD=137 OBYV.
LOKALITA 12 - NAVRHOVANÉ PLOCHY VÝROBY	2,9346	30 PRACOV. MIEST
LOKALITA 13 - NAVRHOVANÉ PLOCHY VÝROBY	5,0450	50 PRACOV. MIEST

SPRACOVATEĽ:

B-PROJEKT s.r.o.,
Kpt. Jaroša 27, 92701 Šaľa

HLAVNÝ RIEŠITEĽ ÚLOHY:

Ing. arch. Victor Becker

VYPRACOVAL:

Ing. arch. Victor Becker
Ing. arch. Lýdia Chovancová

Územný plán obce Kráľová nad Váhom so zapracovaním Zmien a doplnkov č. 2

NÁZOV VÝKRESU :

OCHRANA PRÍRODY A TVORBA KRAJINY
VRÁTANE PRVKOV ÚSES

FORMÁT:	DÁTUM:	MIERKA:
A3	12. 2017	1 : 10000

ČÍSLO VÝKRESU:	REVÍZIA:
6	00