


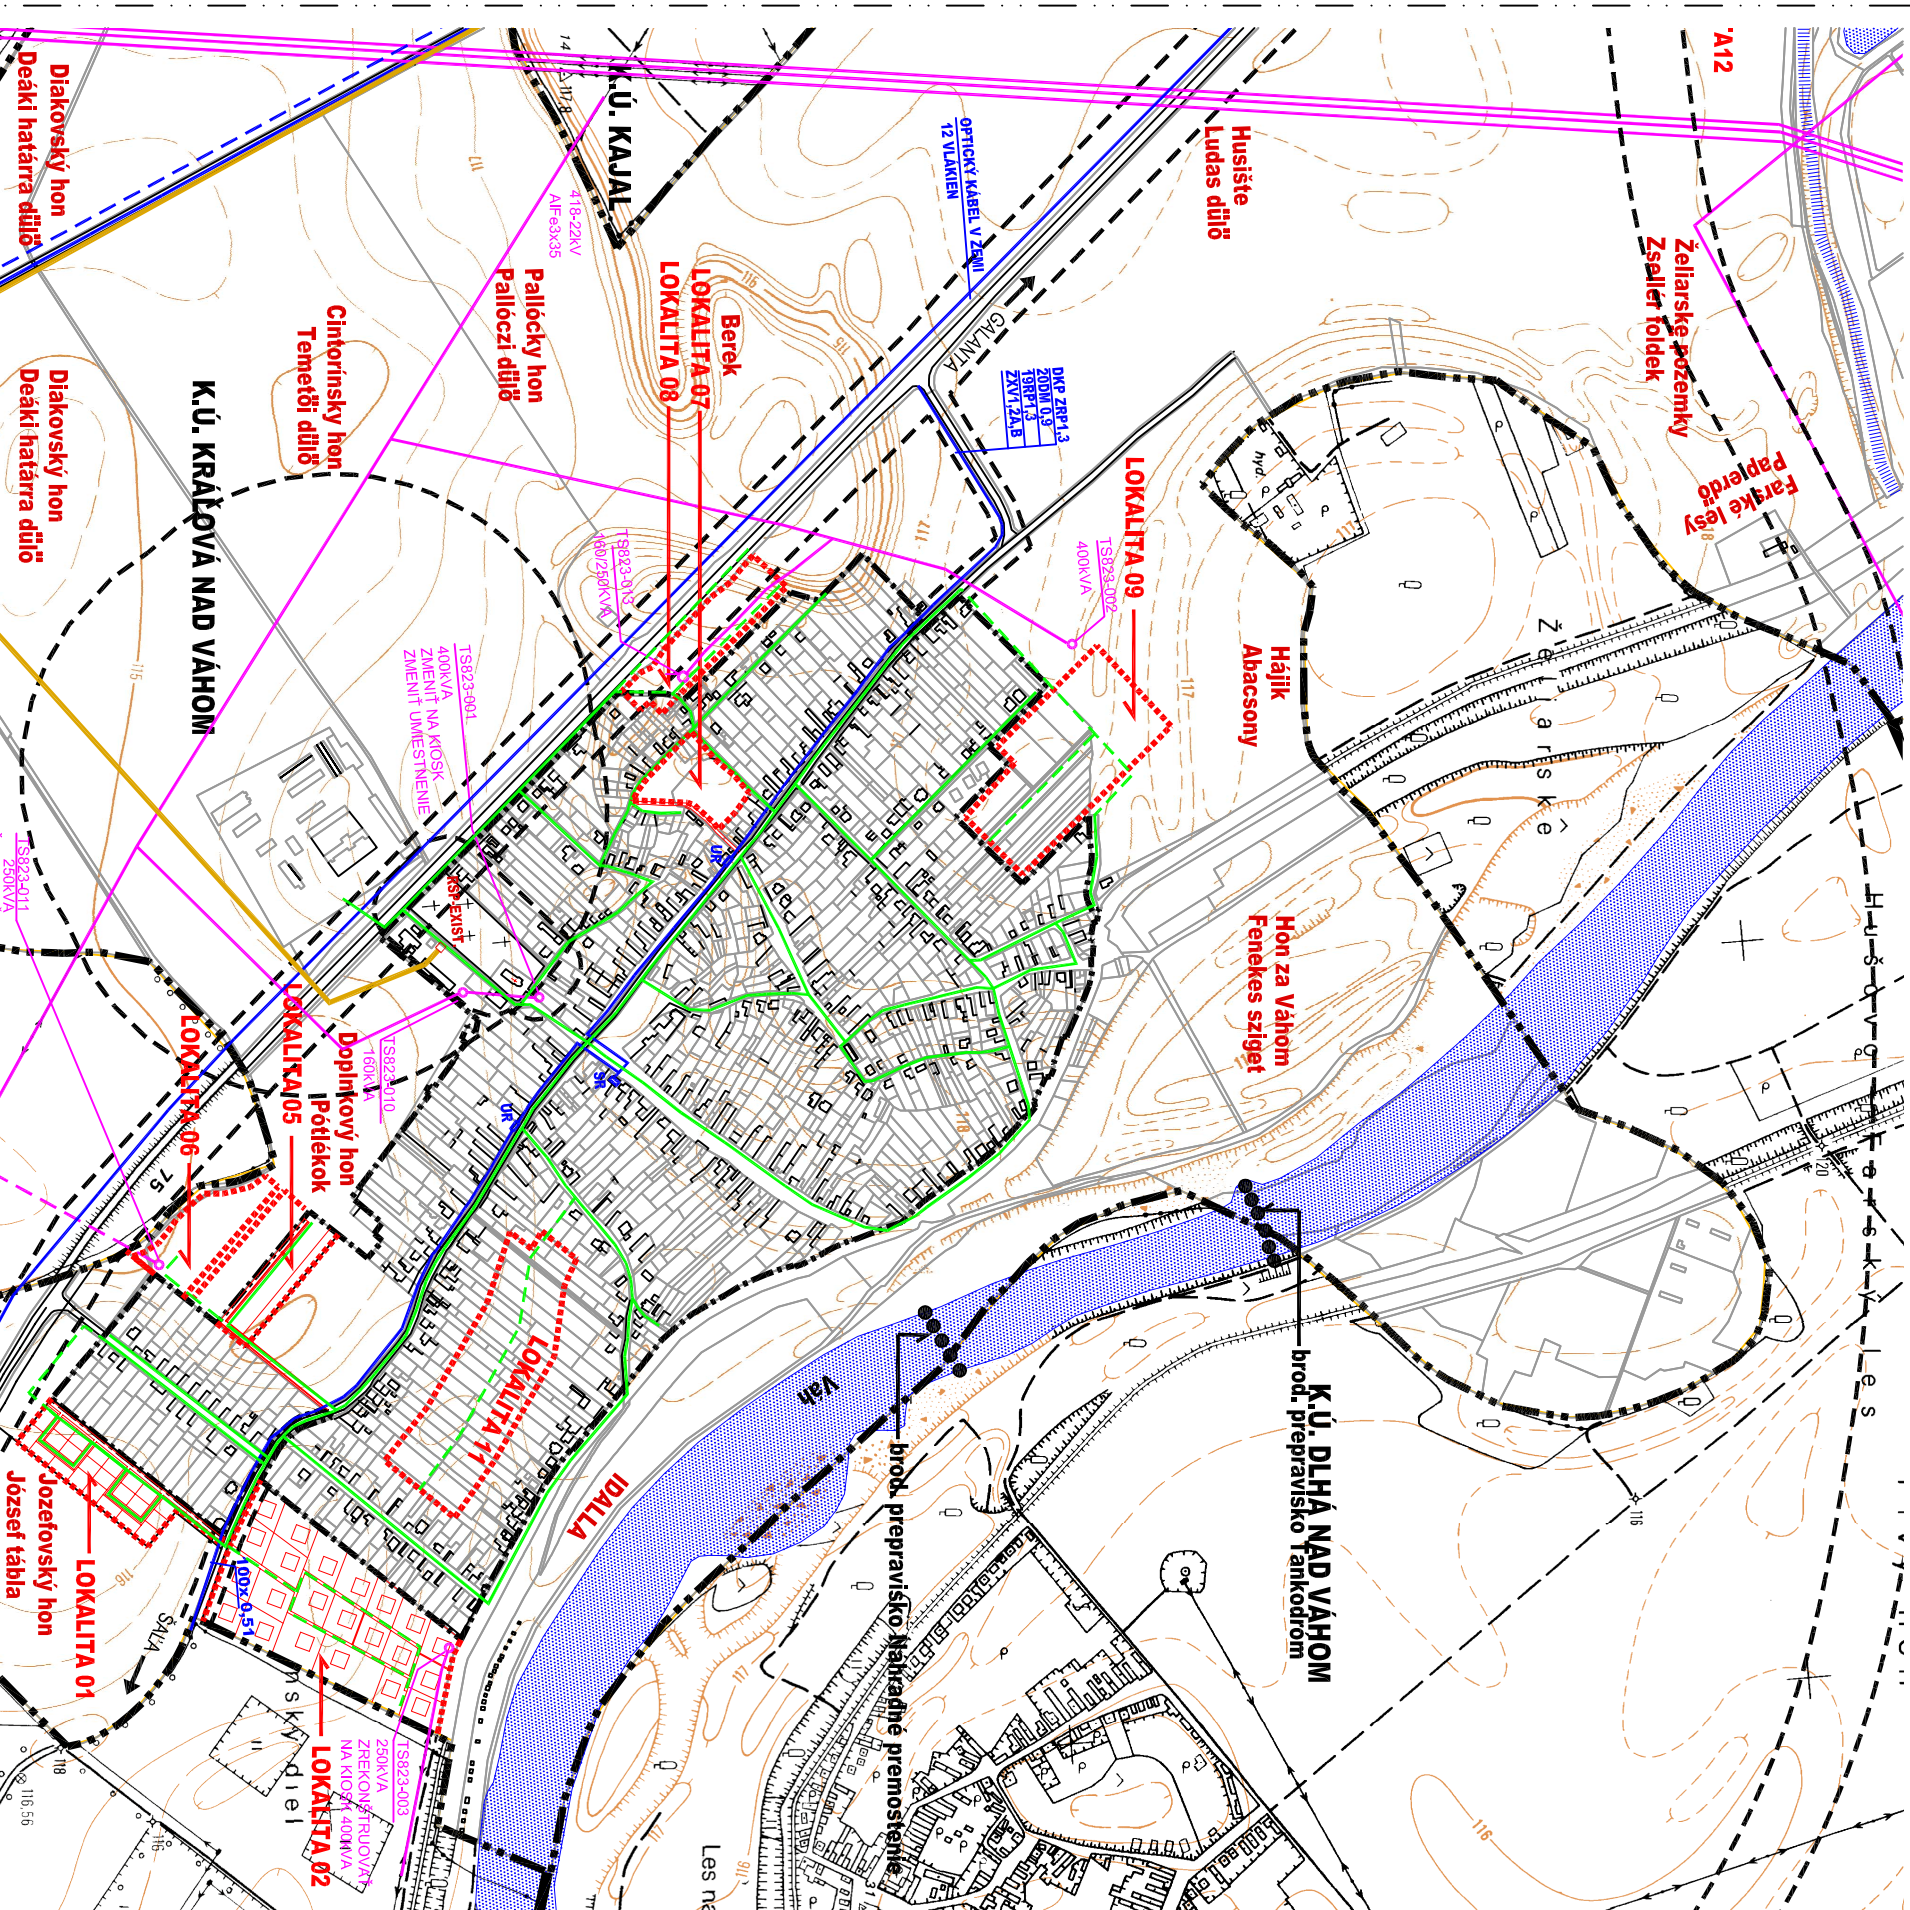

ÚZEMNÝ PLÁN OBCE



	HRANICA ZASTAVANÉHO ÚZEMIA K 1.1.1990
	HRANICA KATASTRÁLNEHO ÚZEMIA
	OCHRANNÉ PÁSMO
	HRANICA NAVRHOVANÝCH LOKALÍT ROZVOJA
	VODNÉ TOKY
	VZDUŠNÉ VN VEDENIE
	KÁBLOVÉ VN VEDENIE V ZEMI
	TELEFÓNNY KÁBEL VOD.ELEKT.R.
	TELEFÓNNY KÁBEL EXISTUJÚCI
	SIETOVÝ ROZVÁDZAČ
	ÚČASTNÍCKY ROZVÁDZAČ
	PLYN-STL EXISTUJÚCI
	PLYN-STL NAVRHOVANÝ
	PLYN-VTL
	EXISTUJÚCA REGULAČ. ST. PLYNU
	NAVRHOVANÁ REGULAČ. ST. PLYNU

NAVROVANÉ LOKALITY ROZVOJA:

LOKALITA	POLOHA, nad'	KAPACITA
LOKALITA 01 - BYVANIE IBV/ NOVÝ STAVEB, OBVOD JOZEFOV, HON	1,7795	23 RD=91 OBV.,
LOKALITA 02 - BYVANIE IBV/	5,7871	20 RD=70 OBV.,
LOKALITA 05 - VINCOPOLIZÁNE BYVANIE	2,2800	72 B.J. = 952 OBV.,
LOKALITA 06 - ROZVOJ PODNIKATELSKÝCH AKTIVIT	1,5170	15 PRACOV. MIES
LOKALITA 07 - NAKUPNÉ BYTÝ A VEREJNÁ ZELEŇ	0,9642	30 RD=105 OBV.,
LOKALITA 08 - ROZVOJ PODNIKATELSKÝCH AKTIVIT	1,4654	15 PRACOV. MIES
LOKALITA 09 - BYVANIE IBV/	3,8785	35 RD=122 OBV.,
LOKALITA 11 - BYVANIE IBV/	4,2135	39 RD=137 OBV.,
LOKALITA 12 - NABÝVAJÚCE PLOCHY VÝROBY	2,9346	30 PRACOV. MIES
LOKALITA 13 - NABÝVAJÚCE PLOCHY VÝROBY	5,0460	50 PRACOV. MIES