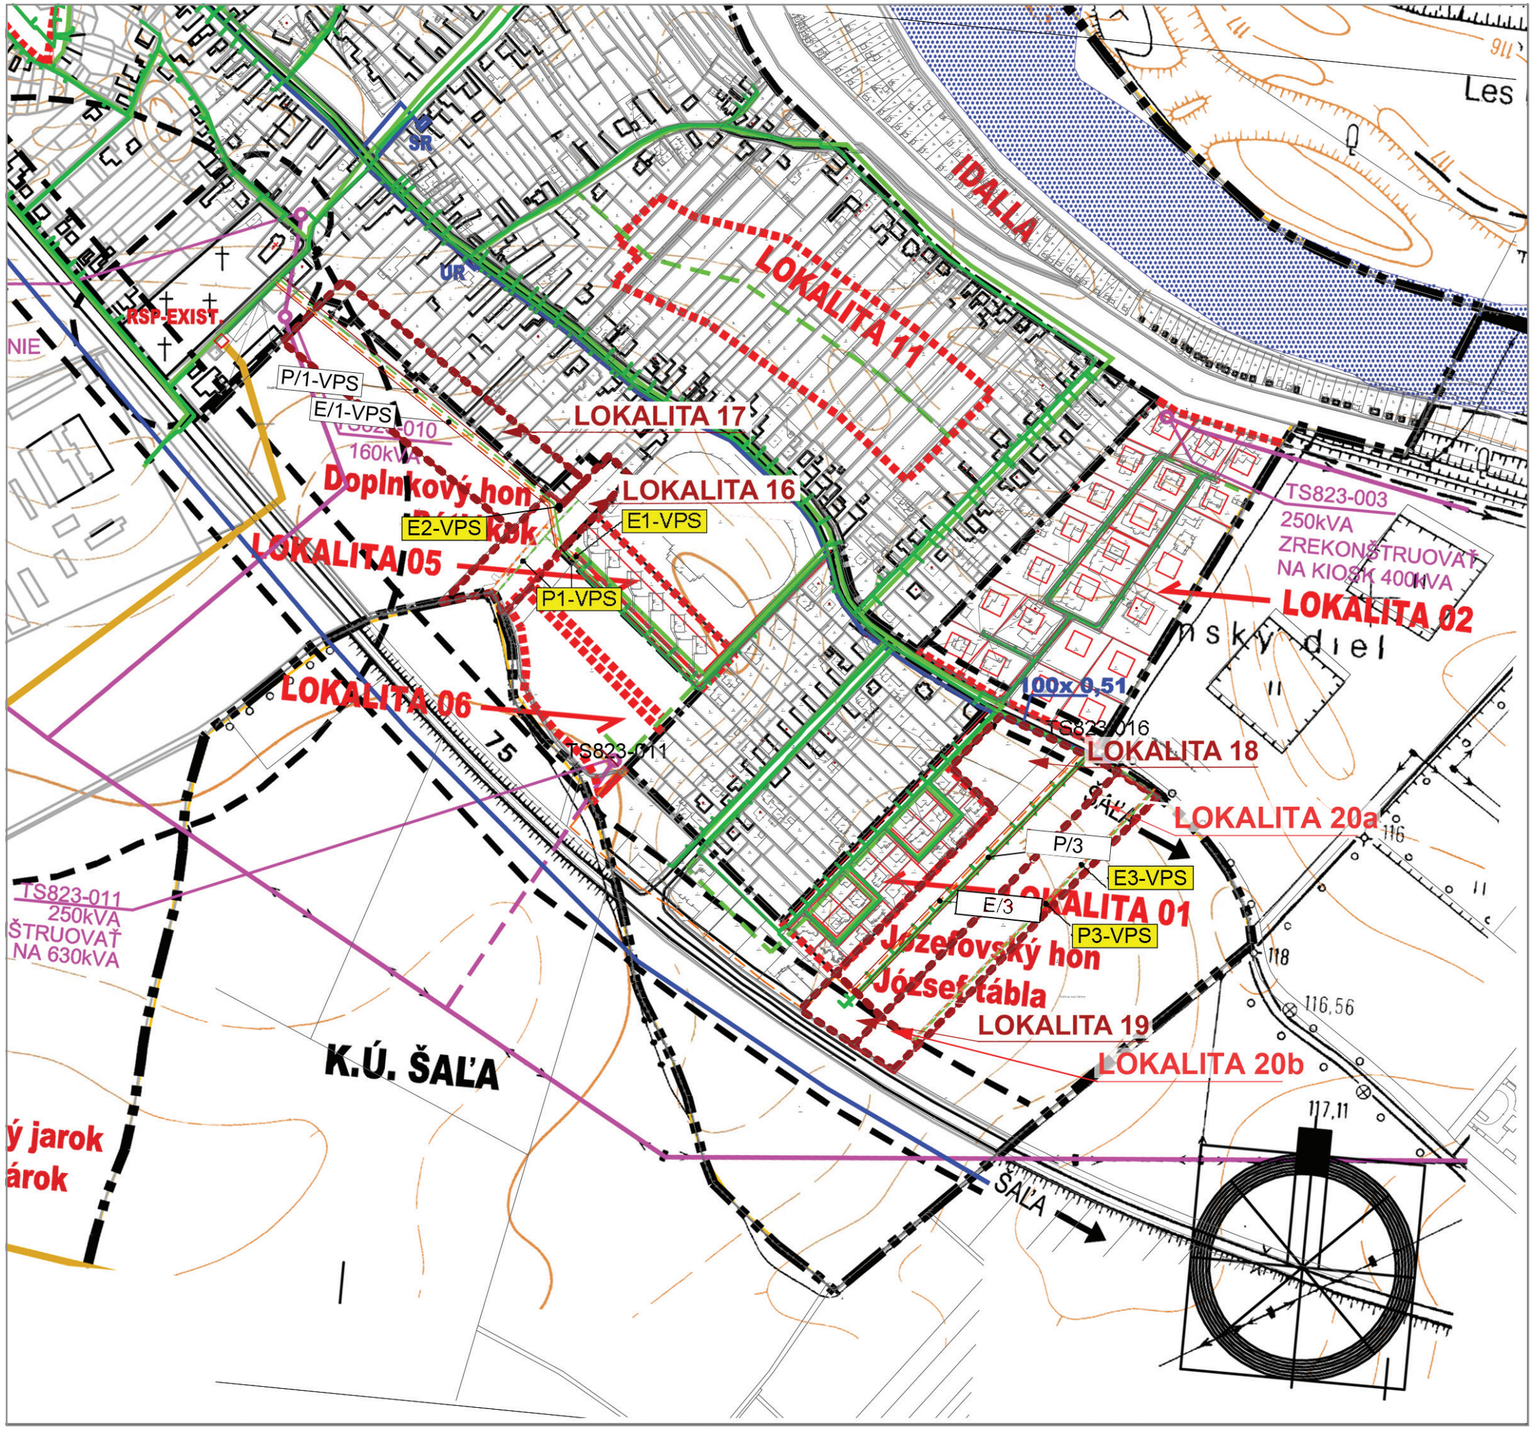


- HRANICA ZASTAVANÉHO ÚZEMIA K 1.1.1990
- HRANICA KATASTRÁLNEHO ÚZEMIA
- OCHRANNÉ PÁSMA
- HRANICA NAVRHOVANÝCH LOKALÍT ROZVOJA
- VODNÉ TOKY
- VZDUŠNÉ VN VEDENIE
- KÁBLOVÉ VN VEDENIE V ZEMI
- TELEFÓNNY KÁBEL VOD.ELEKTR.
- TELEFÓNNY KÁBEL EXISTUJÚCI
- SR SIEŤOVÝ ROZVÁDZAČ
- UR ÚČASTNÍCKY ROZVÁDZAČ
- PLYN-STL EXISTUJÚCI Z ÚZEMNÉHO PLÁNU OBCE (2007)
- PLYN-STL NAVRHOVANÝ
- PLYN-VTL
- RSP EXISTUJÚCA REGULAČ. ST. PLYNU
- RSP NAVRHOVANÁ REGULAČ. ST. PLYNU
- PLYN-STL EXISTUJÚCI PODĽA PODKLADOV SPP (09/2017)
- NN ELEKTROROZVOD NAVRHOVANÝ
- KIOSKOVÁ TRAFOSTANICA

NAVRHOVANÉ LOKALITY ROZVOJA:

OZNAČENIE A FUNKCIA LOKALITY	PLOCHA /ha/	KAPACITA
LOKALITA 01 - BÝVANIE /IBV/, NOVÝ STAVEB. OBVOD JOZEFOV. HON	1,7795	23 RD=81 OBYV.
LOKALITA 02 - BÝVANIE /IBV/	5,7571	20 RD=70 OBYV.
LOKALITA 05 - VIACPODLAŽNÉ BÝVANIE	2,2800	72 B.J. = 252 OBYV.
LOKALITA 06 - ROZVOJ PODNIKATEĽSKÝCH AKTIVÍT	1,5170	15 PRACOV. MIEST
LOKALITA 07 - NÁJOMNÉ BYTY A VEREJNÁ ZELEŇ	0,9542	30 RD=105 OBYV.
LOKALITA 08 - ROZVOJ PODNIKATEĽSKÝCH AKTIVÍT	1,4854	15 PRACOV. MIEST
LOKALITA 09 - BÝVANIE /IBV/	3,8785	35 RD=122 OBYV.
LOKALITA 11 - BÝVANIE /IBV/	4,2135	39 RD=137 OBYV.
LOKALITA 12 - NAVRHOVANÉ PLOCHY VÝROBY	2,9346	30 PRACOV. MIEST
LOKALITA 13 - NAVRHOVANÉ PLOCHY VÝROBY	5,0450	50 PRACOV. MIEST

Popis zmien ZaD č. 1

- **P/1-VPS** – Vybudovanie verejnoprospešnej stavby STL plynovodu v lokalite 17
- **P/2-VPS** – Zmena trasy verejnoprospešnej stavby STL plynovodu v lokalite 9
- **P/3** – Vybudovanie STL plynovodu v lokalite 18 a 19
- **E/1-VPS** – Vybudovanie verejnoprospešnej stavby NN elektro rozvodov v lokalite 17
- **E/2-VPS** – Zmena trasy verejnoprospešnej stavby NN elektro rozvodov v lokalite 9
- **E/3** – Vybudovanie NN elektro rozvodov v lokalite 18 a 19

Popis zmien ZaD č. 2

- **E1-VPS** - vybudovanie NN rozvodov v lokalite 16
- **E2-VPS** - vybudovanie NN rozvodov v lokalite 16
- **E3-VPS** - vybudovanie NN rozvodov v lokalite 20a
- **P1-VPS** - vybudovanie STL plynovodu (vetva A) v lokalite 16
- **P2-VPS** - vybudovanie STL plynovodu (vetva B) v lokalite 16
- **P3-VPS** - vybudovanie STL plynovodu v lokalite 20a

SPRACOVATEĽ:

B-PROJEKT s.r.o.,
Kpt. Jaroša 27, 92701 Šaľa

HLAVNÝ RIEŠITEĽ ÚLOHY:

Ing. arch. Victor Becker

VYPRACOVAL:

Ing. arch. Victor Becker
Ing. arch. Lýdia Chovancová

Územný plán obce Kráľová nad Váhom so zapracovaním Zmien a doplnkov č. 2

NÁZOV VÝKRESU :

ZÁSOBOVANIE ENERGETIKY A SLABOPRÚDOVÝCH ROZVODOV

FORMÁT:	DÁTUM:	MIERKA:
A3	12. 2017	1 : 5000
ČÍSLO VÝKRESU:	REVÍZIA:	
5 - I	00	