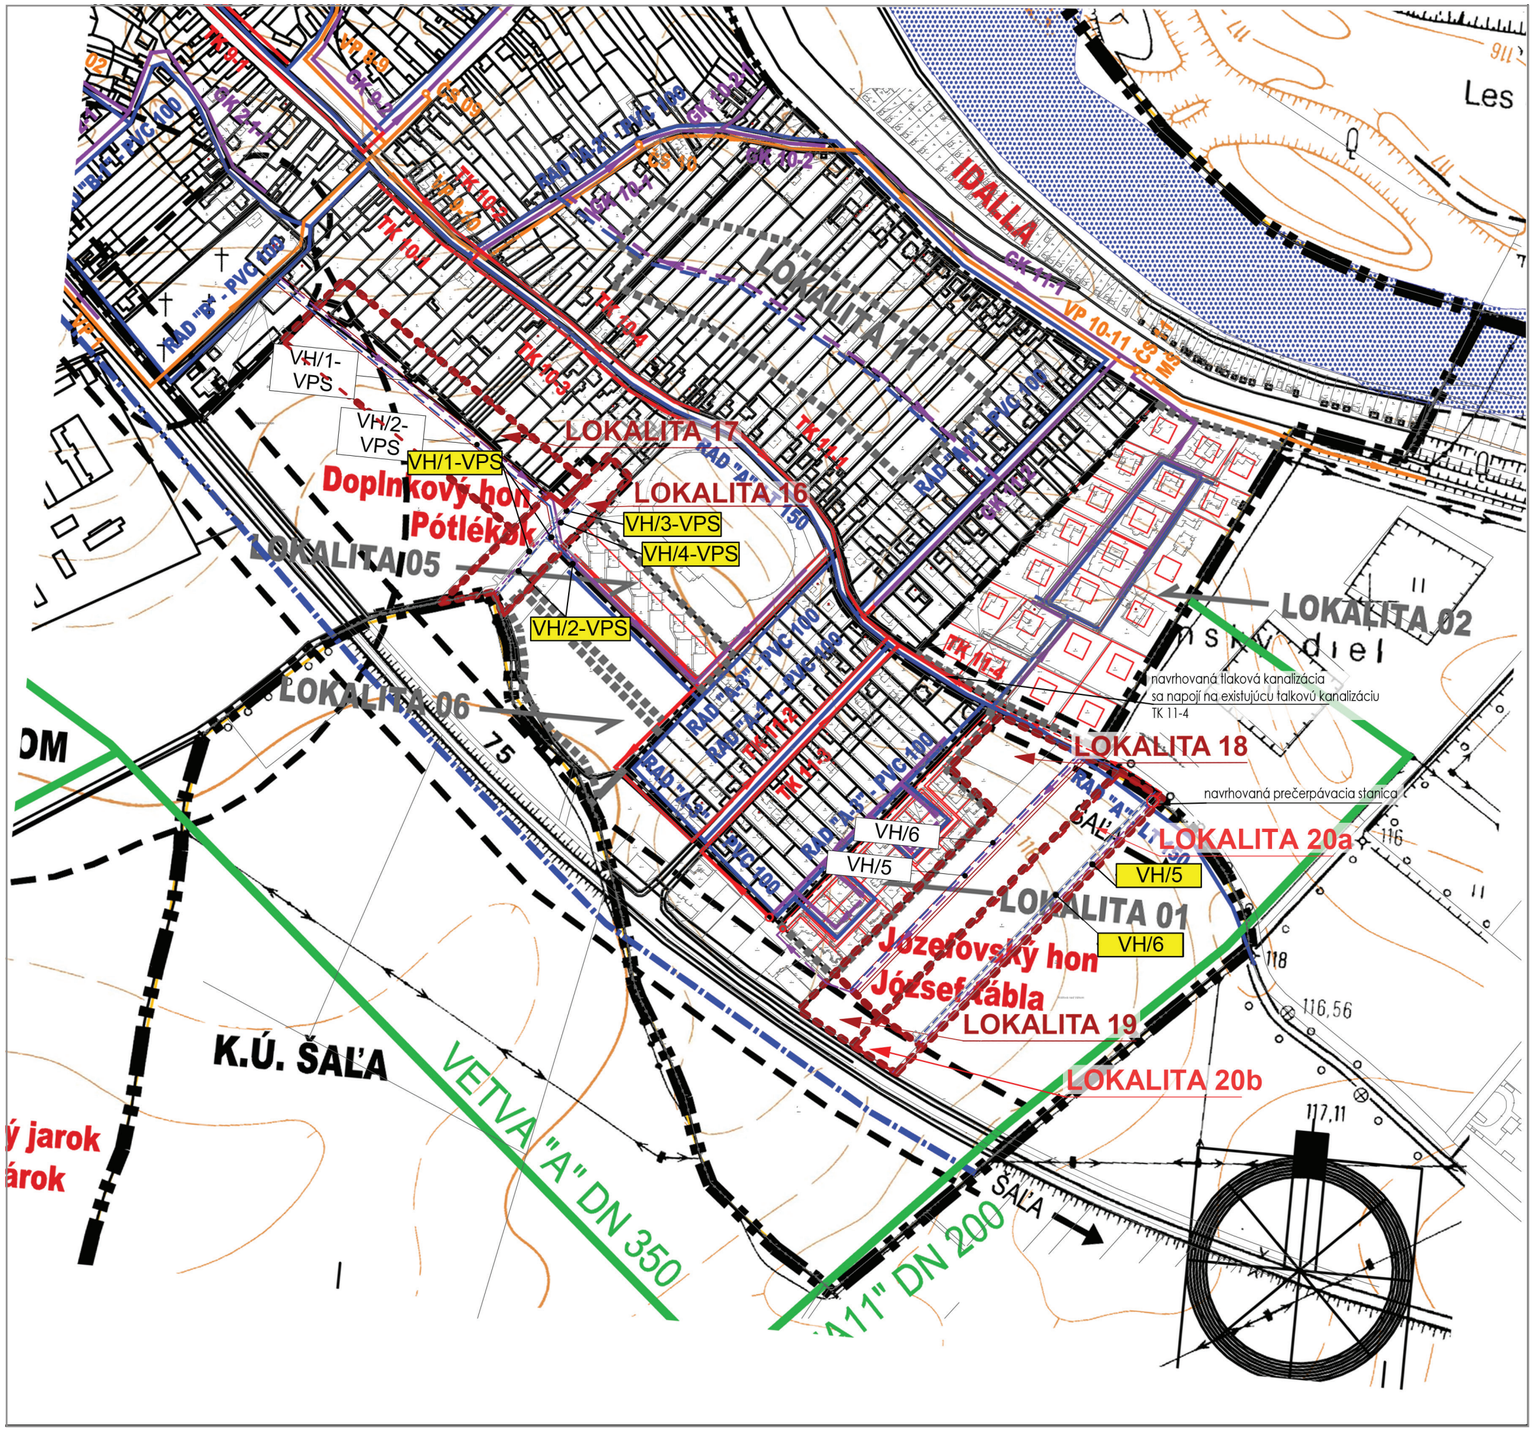

- HRANICA ZASTAVANÉHO ÚZEMIA K 1.1.1990
- HRANICA KATASTRÁLNEHO ÚZEMIA
- OCHRANNÉ PÁSMA
- HRANICA NAVRHOVANÝCH LOKALÍT ROZVOJA
- VODNÉ TOKY
- VODOVOD - DIAĽKOVOD, DN 700
- VODOVOD JESTVUJÚCI
- VODOVOD NAVRHOVANÝ
- VODOVOD - VYPROJEKTOVANÝ
- STUDŇA
- KANALIZÁCIA SPLAŠK.- GRAVITAČ. EXISTUJÚCA
- KANALIZÁCIA SPLAŠK.- GRAVITAČ. NAVRHOVANÁ
- KANALIZÁCIA SPLAŠKOVÁ - VÝTLAČNÁ
- KANALIZÁCIA SPLAŠK. - VÝTLAČNÁ RD EXISTUJÚC.
- KANALIZÁCIA SPLAŠK. - VÝTLAČNÁ RD NAVRHOVA
- ČS 11 PREČERP.STANICA SPLAŠ.ODPAD.VOD
- PREČERP.STANICA SPLAŠ.ODPAD.VOD
- MS MERNÁ ŠACHTA
- ZÁVLAHOVÝ VODOVOD

NAVRHOVANÉ LOKALITY ROZVOJA:

OZNAČENIE A FUNKCIA LOKALITY	PLOCHA /ha/	KAPACITA
LOKALITA 01 - BÝVANIE /IBV/, JOZEFOV. HON	1,7795	23 RD=81 OBYV.
LOKALITA 02 - BÝVANIE /IBV/	5,7571	20 RD=70 OBYV.
LOKALITA 05 - VIACPODLAŽNÉ BÝVANIE	2,2800	72 B.J. = 252 OBYV.
LOKALITA 06 - ROZVOJ PODNIKATEĽSKÝCH AKTIVÍT	1.5170	15 PRACOV. MIEST
LOKALITA 07 - NÁJOMNÉ BYTY A VEREJNÁ ZELEŇ	0,9542	30 RD=105 OBYV.
LOKALITA 08 - ROZVOJ PODNIKATEĽSKÝCH AKTIVÍT	1,4854	15 PRACOV. MIEST
LOKALITA 09 - BÝVANIE /IBV/	3,8785	35 RD=122 OBYV.
LOKALITA 11 - BÝVANIE /IBV/	4,2135	39 RD=137 OBYV.
LOKALITA 12 - NAVRHOVANÉ PLOCHY VÝROBY	2,9346	30 PRACOV. MIEST
LOKALITA 13 -NAVRHOVANÉ PLOCHY VÝROBY	5,0450	50 PRACOV. MIEST

Popis zmien ZaD č. 1

VH/1-VPS – Vybudovanie verejnoprospešnej stavby kanalizácie v lokalite 17
VH/2-VPS – Vybudovanie verejnoprospešnej stavby vodovodu v lokalite 17
VH/3-VPS – Zmena trasy verejnoprospešnej stavby kanalizácie v lokalite 9
VH/4-VPS – Zmena trasy verejnoprospešnej stavby vodovodu v lokalite 9
VH/5 – Vybudovanie kanalizáciev lokalite 18 a 19
VH/6 – Vybudovanie vodovodu v lokalite 18 a 19

Popis zmien ZaD č. 2

VH/1-VPS - vybudovanie kanalizácie (vetva A) v lokalite 16
VH/2-VPS - vybudovanie vodovodu (vetva A) v lokalite 16
VH/3-VPS - vybudovanie kanalizácie (vetva B) v lokalite 16
VH/4-VPS - vybudovanie vodovodu (vetva B) v lokalite 16
VH/5 - vybudovanie kanalizácie v lokalite 20a
VH/6 - vybudovanie vodovodu v lokalite 20a

SPRACOVATEĽ:
B-PROJEKT s.r.o.,
Kpt. Jaroša 27, 92701 Šaľa
HLAVNÝ RIEŠITEĽ ÚLOHY:
Ing. arch. Victor Becker
VYPRACOVAL:
Ing. arch. Victor Becker
Ing. arch. Lýdia Chovancová

Územný plán obce Kráľová nad Váhom so zapracovaním Zmien a doplnkov č. 2

NÁZOV VÝKRESU :

VÝKRES VODNÉHO HOSPODÁRSTVA

FORMÁT:	DÁTUM:	MIERKA:
A3	12. 2017	1 : 5000
ČÍSLO VÝKRESU:	REVÍZIA:	
4 - I	00	