KRÁĽOVÁ NAD VÁHOM
VÁGKIRÁLYFA

ÚZEMNÝ PLÁN OBCE

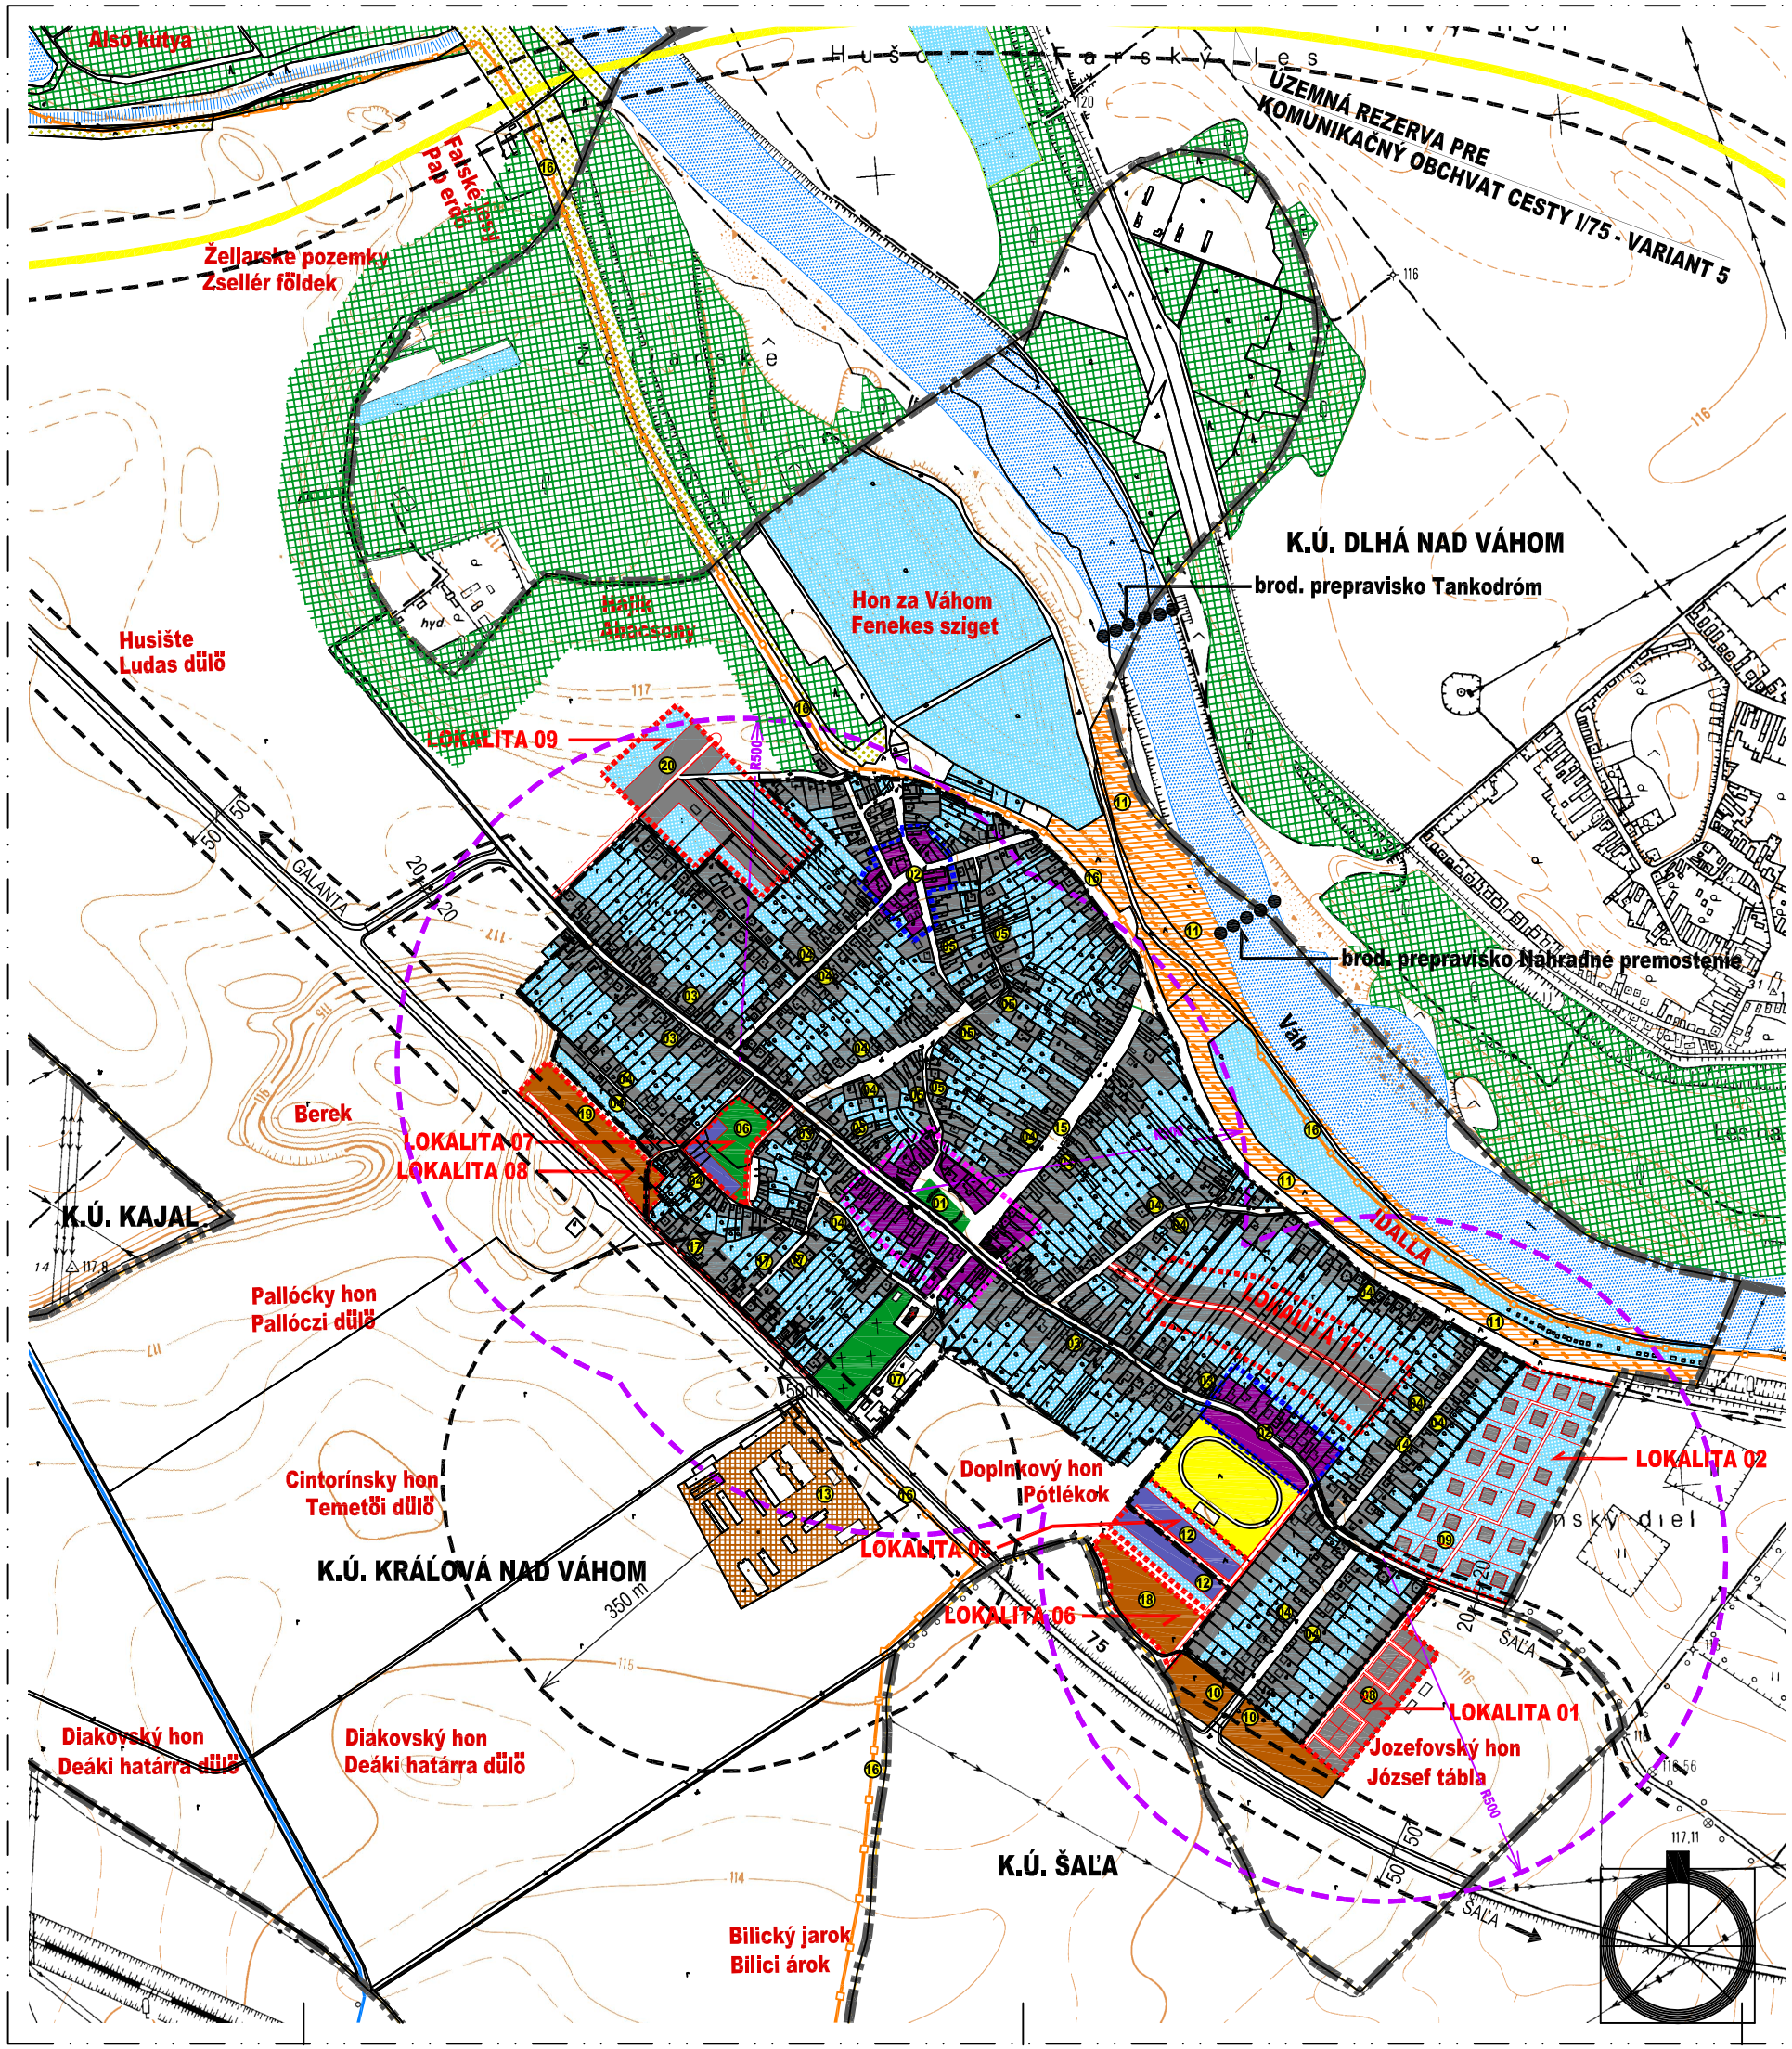

- HRANICA ZASTAVANÉHO ÚZEMIA K 1.1.1990
- HRANICA KATASTRÁLNEHO ÚZEMIA
- OCHRANNÉ PÁSMA
- HRANICA NAVRHOVANÝCH LOKALÍT ROZVOJA
- HRANICA PRIMÁRNEHO CENTRA
- HRANICA SEKUNDÁRNEHO CENTRA
- OBJEKTY
- OBJEKTY S PAMIATKOVOU HODNOTOU
- PLOCHY POĽNOHOSPODÁRSKEJ VÝROBY
- PLOCHY PREVAŽNE BÝVANIA
- PLOCHA VIACPODLAŽNÉHO BÝVANIA
- DOPORUČENÉ POLYFUNKČNÉ PLOCHY
- SÚKROM. ZELEŇ, PREVAŽNE ZÁHRADY
- TRVALO TRÁVNATÝ PORAST
- VEREJNÁ ZELEŇ, CINTORÍNY
- LESY
- PLOCHY ŠPORTU
- VODNÉ TOKY
- MAPOVÉ ZNAČKY
- PLOCHY PODNIKATEĽ.AKTIVÍT A VÝROBY
- ČÍSLO REGULATÍVU A LIMITOV PRE DANÚ PLOCHU
- NAVRHOVANÉ PLOCHY ŠPORTOVÝCH AKTIVÍT
- CYKLISTICKÁ TRASA
- DOSTUPNOSŤ AUTOBUS. ZASTÁVIEK
- AUTOBUSOVÉ ZASTÁVKY
- KOMUNIKAČ. OBCHVAT CESTY I/75 - VARIANT Č.5

NAVRHOVANÉ LOKALITY ROZVOJA:

OZNAČENIE A FUNKCIA LOKALITY	PLOCHA /ha/	KAPACITA
LOKALITA 01 - BÝVANIE /IBV/, NOVÝ STAVEB. OBVOD JOZEFOV. HON	1,7795	23 RD=81 OBYV.
LOKALITA 02 - BÝVANIE /IBV/	5,7571	20 RD=70 OBYV.
LOKALITA 05 - VIACPODLAŽNÉ BÝVANIE	2,2800	72 B.J. = 252 OBYV.
LOKALITA 06 - ROZVOJ PODNIKATEĽSKÝCH AKTIVÍT	1,5170	15 PRACOV. MIEST
LOKALITA 07 - NÁJOMNÉ BYTY A VEREJNÁ ZELEŇ	0,9542	30 RD=105 OBYV.
LOKALITA 08 - ROZVOJ PODNIKATEĽSKÝCH AKTIVÍT	1,4854	15 PRACOV. MIEST
LOKALITA 09 - BÝVANIE /IBV/	3,8785	35 RD=122 OBYV.
LOKALITA 11 - BÝVANIE /IBV/	4,2135	39 RD=137 OBYV.
LOKALITA 12 - NAVRHOVANÉ PLOCHY VÝROBY	2,9346	30 PRACOV. MIEST
LOKALITA 13 - NAVRHOVANÉ PLOCHY VÝROBY	5,0450	50 PRACOV. MIEST

avenir

DOPRAVA:	ING.MILOŠ GONTKO	INVESTOR: OBEC KRÁĽOVÁ NAD VÁHOM	DÁTUM: 01 / 2007	
VODNÉ HOSPOD.:	ING. JANA VEREŠOVÁ	ZHOTOVITEĽ: AVENIR, ING.ARCH. M. CIFRA	FORMÁT: 8 x A4	
ELEKTRIFIKÁCIA:	ING.PETER HRAPKO	STUPEŇ: NÁVRH RIEŠENIA ÚPN-O	ČÍSLO VÝKRESU:	
PLYNOFIKÁCIA:	ING.FRANTIŠEK JANEGA	ÚZEMNÝ PLÁN OBCE KRÁĽOVÁ NAD VÁHOM	2B	
SPOJE,TELEKOMUNIKÁCIE:	ING.PETER HRAPKO			
VYHODNOTENIE PPF A KEP:	ING.ARCH. MARTIN CIFRA			
URBANIZMUS SPOLUPR.:	ING.ARCH. ADAM CIFRA, Bc. MATEJ ADAMEC	KOMPLEXNÝ VÝKRES PRIESTOROVÉHO USPORIADANIA A FUNKČ. VYUŽÍV. ÚZEMIA		
URBANIZMUS:	ING.ARCH. MARTIN CIFRA	REGULATÍVY PRIESTOROV. USPORIADANIA	M= 1: 5000	